

**Схема расположения границ (сферы действия) публичного сервитута
устанавливаемого в целях размещения и обслуживания объекта электросетевого хозяйства (ВЛ 3 кВ, фид.304, ПС «Мугреево»,
ЭСК№3, "Рабочие поселки")**


Адрес (местоположение): обл. Ивановская, р-н Южский

Площадь планируемого публичного сервитута: 9060 кв.м.

Категория земель: Земли промышленности, энергетики, транспорта, связи, радиовещания, телевидения, информатики, земли для обеспечения космической деятельности, земли обороны, безопасности и земли иного специального назначения

Кадастровые номера земельных участков (кварталов) на части которых устанавливается публичный сервитут: 37:21:030209; 37:21:030207

**Координаты поворотных точек границ сервитута
Система координат: СК 1963 г**

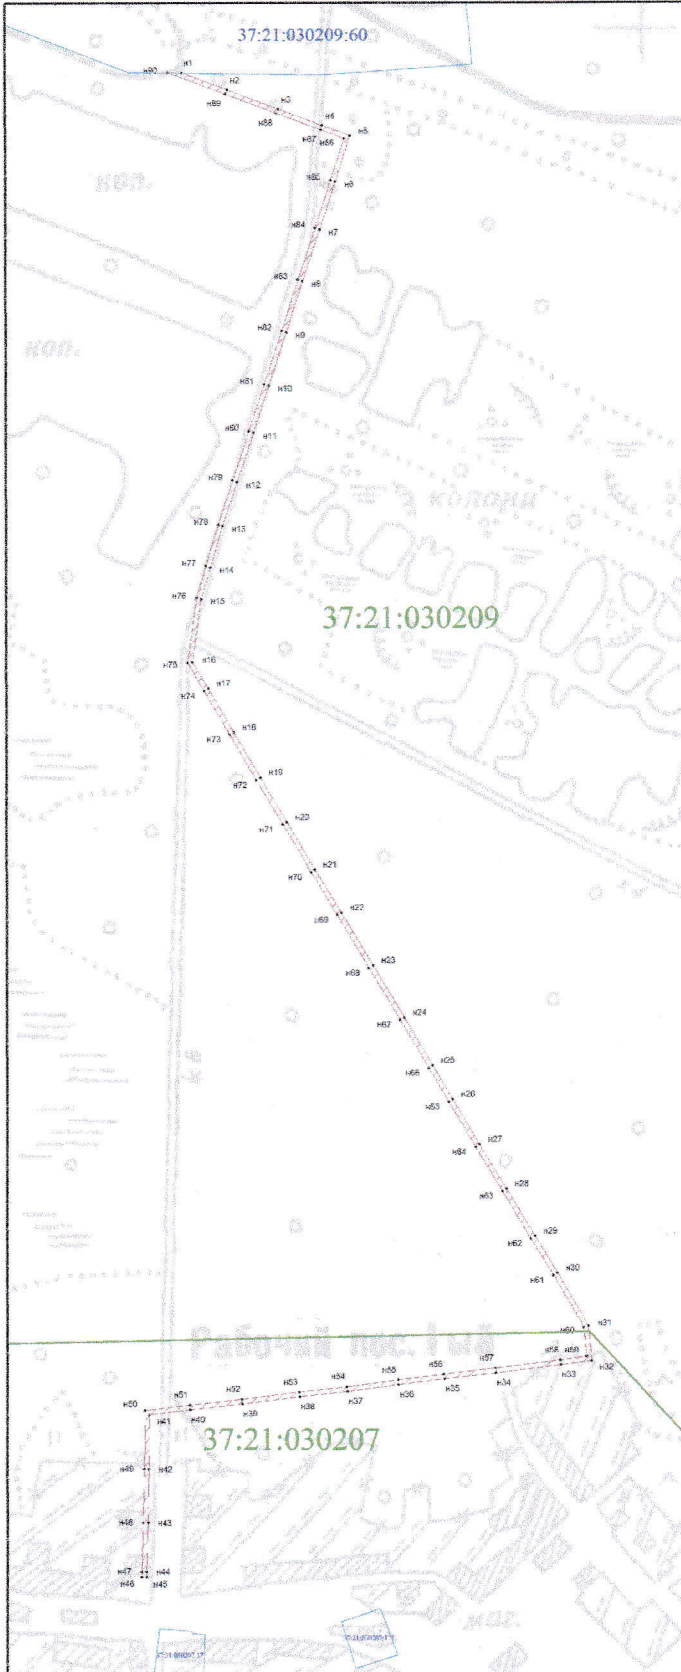

Обозначение характерных точек границы	Координаты, м		Обозначение характерных точек границы	Координаты, м	
	X	Y		X	Y
n1	6259947.84	2300378.20	n53	6258711.80	2300686.10
n2	6259932.06	2300620.46	n54	6258716.96	2300730.73
n3	6259913.81	2300668.62	n55	6258723.26	2300778.59
n4	6259898.47	2300703.80	n56	6258728.60	2300821.74
n5	6259888.88	2300735.42	n57	6258734.27	2300870.01
n6	6259845.90	2300721.73	n58	6258741.83	2300930.87
n7	6259800.96	2300707.12	n59	6258745.16	2300955.83
n8	6259752.18	2300690.72	n60	6258772.28	2300953.32
n9	6259704.12	2300675.33	n61	6258820.89	2300924.53
n10	6259653.97	2300658.78	n62	6258853.23	2300903.52
n11	6259610.19	2300644.58	n63	6258900.11	2300876.82
n12	6259564.17	2300629.14	n64	6258941.84	2300851.52
n13	6259522.82	2300615.29	n65	6258984.17	2300826.38
n14	6259483.96	2300603.84	n66	6259015.47	2300807.41
n15	6259454.41	2300595.18	n67	6259060.41	2300780.87
n16	6259395.25	2300586.83	n68	6259109.03	2300751.74
n17	6259370.47	2300601.50	n69	6259158.63	2300722.28
n18	6259329.54	2300625.62	n70	6259199.21	2300697.67
n19	6259287.39	2300650.29	n71	6259243.62	2300671.32
n20	6259245.93	2300675.19	n72	6259285.09	2300646.42
n21	6259201.53	2300701.52	n73	6259327.26	2300621.74
n22	6259160.96	2300726.13	n74	6259368.19	2300597.62
n23	6259111.34	2300755.61	n75	6259394.32	2300582.16
n24	6259062.72	2300784.73	n76	6259415.37	2300590.77
n25	6259017.79	2300811.26	n77	6259485.21	2300599.52
n26	6258996.49	2300830.23	n78	6259524.13	2300610.98
n27	6258944.16	2300855.37	n79	6259565.71	2300624.88
n28	6258902.44	2300880.67	n80	6259611.59	2300640.30
n29	6258857.58	2300907.37	n81	6259653.37	2300654.50
n30	6258823.23	2300928.38	n82	6259705.50	2300671.06
n31	6258773.71	2300957.70	n83	6259753.56	2300686.43
n32	6258741.27	2300990.73	n84	6259802.36	2300702.84
n33	6258737.39	2300931.45	n85	6259847.27	2300717.44
n34	6258729.88	2300870.56	n86	6259896.17	2300729.84
n35	6258724.13	2300822.28	n87	6259904.24	2300788.27
n36	6258718.80	2300779.16	n88	6259909.60	2300667.03
n37	6258712.49	2300731.30	n89	6259927.84	2300618.88
n38	6258707.33	2300686.63	n90	6259948.03	2300564.77
n39	6258700.62	2300632.69	n1	6259947.84	2300378.20
n40	6258695.21	2300583.72			
n41	6258690.42	2300545.51			
n42	6258639.57	2300544.69			
n43	6258589.49	2300543.62			
n44	6258543.57	2300542.38			
n45	6258538.66	2300542.26			
n46	6258538.77	2300537.76			
n47	6258543.57	2300537.88			
n48	6258589.60	2300539.13			
n49	6258639.63	2300540.19			
n50	6258694.40	2300541.07			
n51	6258699.67	2300583.18			
n52	6258703.69	2300632.16			


Условные обозначения:

- зона планируемой границы сферы действия публичного сервитута
- границы существующих земельных участков
- 37:20:020105:25** - кадастровый номер земельного участка
- 37:20:010310** - номер кадастрового квартала
- характерная точка границы, сведения о которой достаточны для определения ее местоположения
- n1, n2, n3, ... - номер характерной точки границы, сведения о которой достаточны для определения ее местоположения

Масштаб 1:10000

**Схема расположения границ (сферы действия) публичного сервитута
устанавливаемого в целях размещения объекта электросетевого хозяйства (ВЛ 3 кВ, фид.302, пост Мугреево - МТП№6, ЭСК№3, "Рабочие
поселки") через земельный участок с кадастровым номером 37:21:030109:70**

Адрес (местоположение): обл. Ивановская, р-н Южский, с. Мугреевский
Площадь планируемого публичного сервитута: 51 кв.м.
Категория земель: земли населенных пунктов

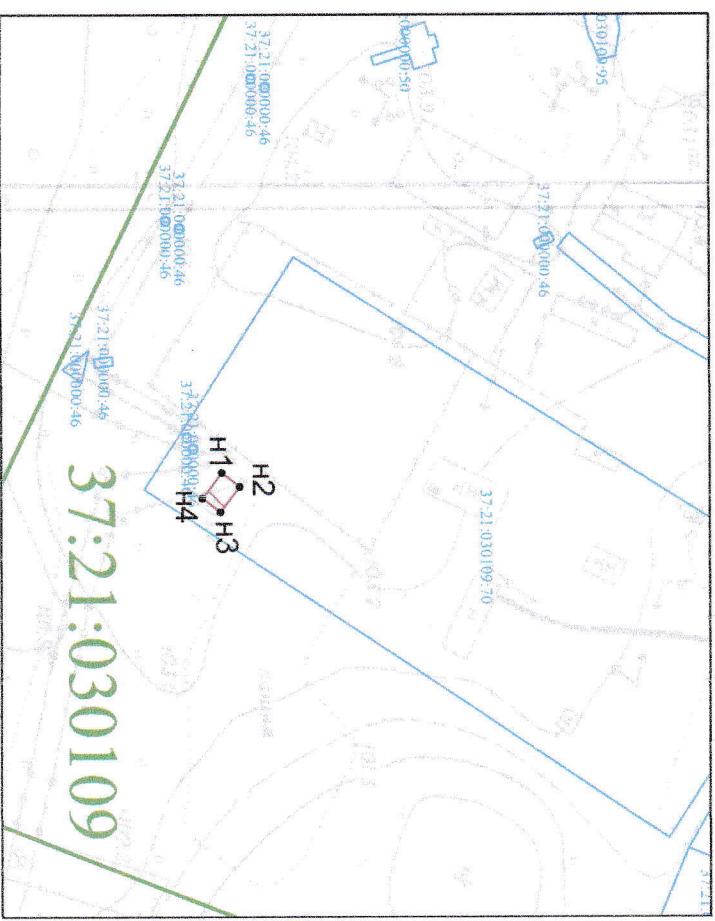

Масштаб 1:2000

**Координаты поворотных точек границы сервитута
Система координат: МСК**

Обозначение характерных точек границ	Координаты, м	
	X	Y
1	2	3
37:21:030109:70/чпу2		
н1	9422.71	11075.98
н2	9427.50	11079.64
н3	9422.41	11086.32
н4	9417.62	11082.66
н1	9422.71	11075.98

Сведения о земельном участке

Кадастровый номер участка	Разрешенное использование	Площадь земельного участка	Сведения о правах	Вид права
1	2	3	4	5
37:21:030109:70	для размещения подстанции	12500	Публичное землепользование обществом "Международная распространенная сетевая компания Центра и Приполярья" ИНН: 5262020603	Аренда, вещь объект 37- 37-06/084/2010-500 (с 22.06.2010 на 49 лет)

Условные обозначения:

- зона планируемой границы сферы действия публичного сервитута
- обозначение планируемой границы сферы действия публичного сервитута
- граница существующих земельных участков сервитута
- кадастровый номер земельного участка
- номер кадастрового квартала
- характеристика точки границы, сведения о которой достоянием для определения ее местоположения
- номер характерной точки границы, сведения о которой достоянием для определения ее местоположения

