


Утверждена

Постановлением администрации Южского
(наименование документа об утверждении, включая наименование органов гос. власти
муниципального района Ивановской области
или органов местного самоуправления, принявших решение об утверждении схемы

от _____ № _____

Схема расположения земельного участка на кадастровом плане территории

Обозначение земельного участка :ЗУ1	
Площадь земельного участка 2250 м ²	
Система координат: 1963г.	
Обозначение характерных точек границ	Координаты, м
	X Y
1	2 3
н1	6258230.65 2276298.13
н2	6258240.55 2276321.32
н3	6258202.24 2276336.65
н4	6258157.12 2276354.40
н5	6258145.84 2276331.21
н6	6258172.90 2276322.00
н1	6258230.65 2276298.13

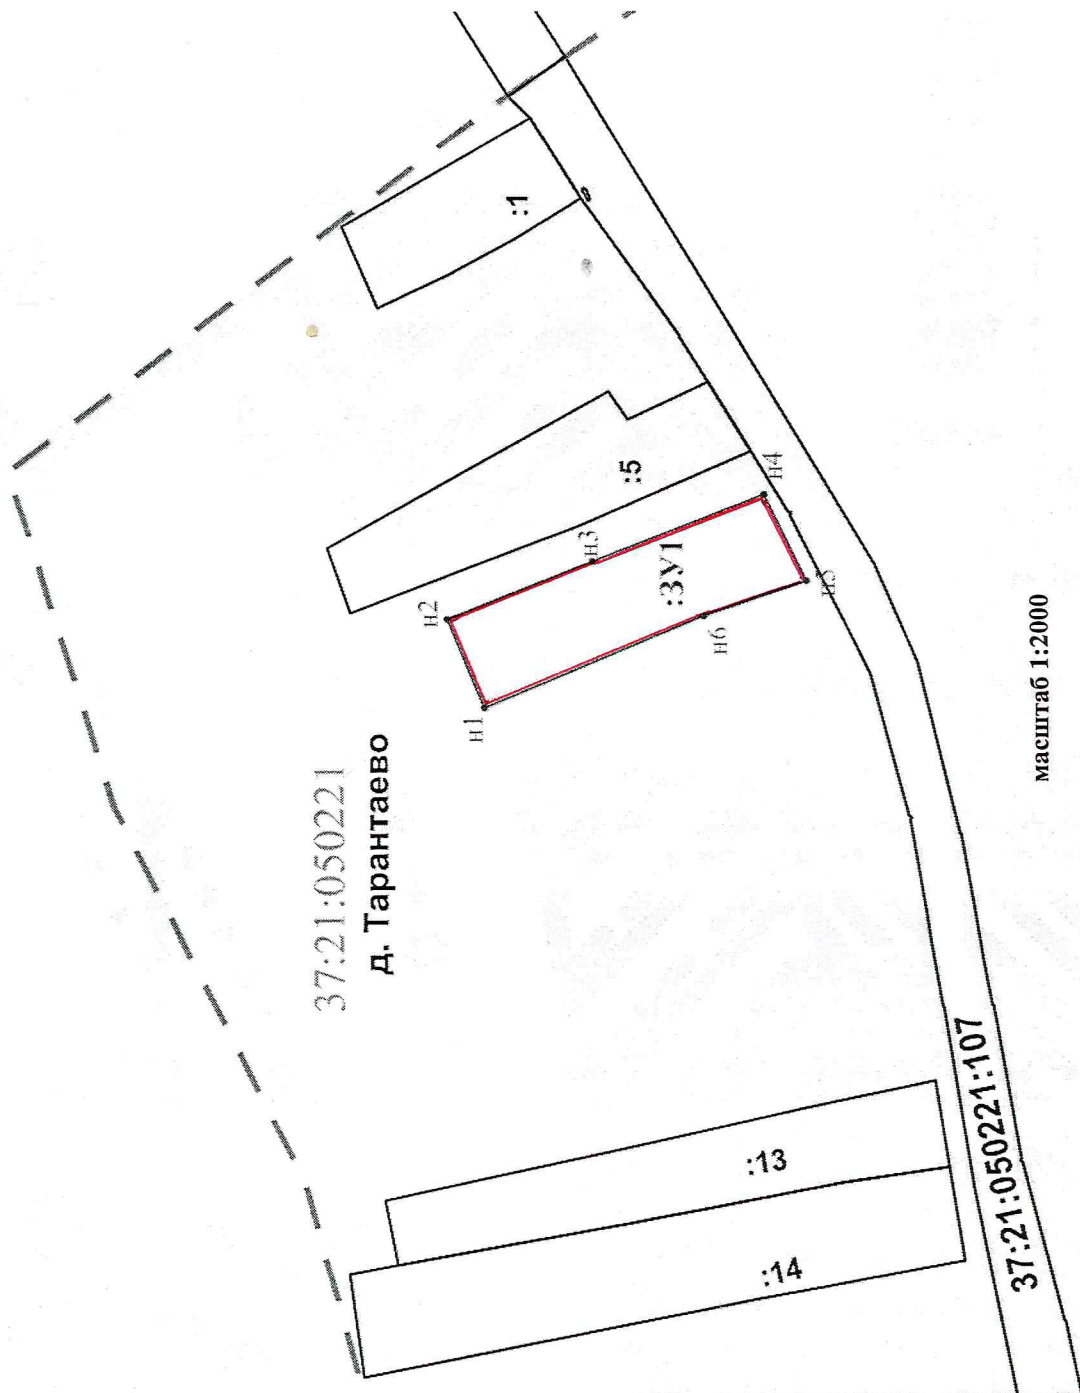

Условные обозначения:	
	вновь образованная часть границы, сведения о которой достаточны для определения ее местоположения
—	существующая часть границы, имеющиеся в ЕГРН сведения о которой достаточны для определения ее местоположения
—	граница кадастрового квартала
37:21:050221	обозначение кадастрового квартала
:1	участок, учтенный в ЕГРН
:ЗУ1	обозначение вновь образованного земельного участка

масштаб 1:2000