


Схема расположения земельного участка на кадастровом плане территории

образованием земельного участка путем раздела земельного участка с кадастровым номером 37:21:030405:152, с сохранением исходного в измененных границах.

Разрешенное использование – 2.2 Ведение личного подсобного хозяйства
Ж-1- Жилая зона
категория земель – земли населенных пунктов

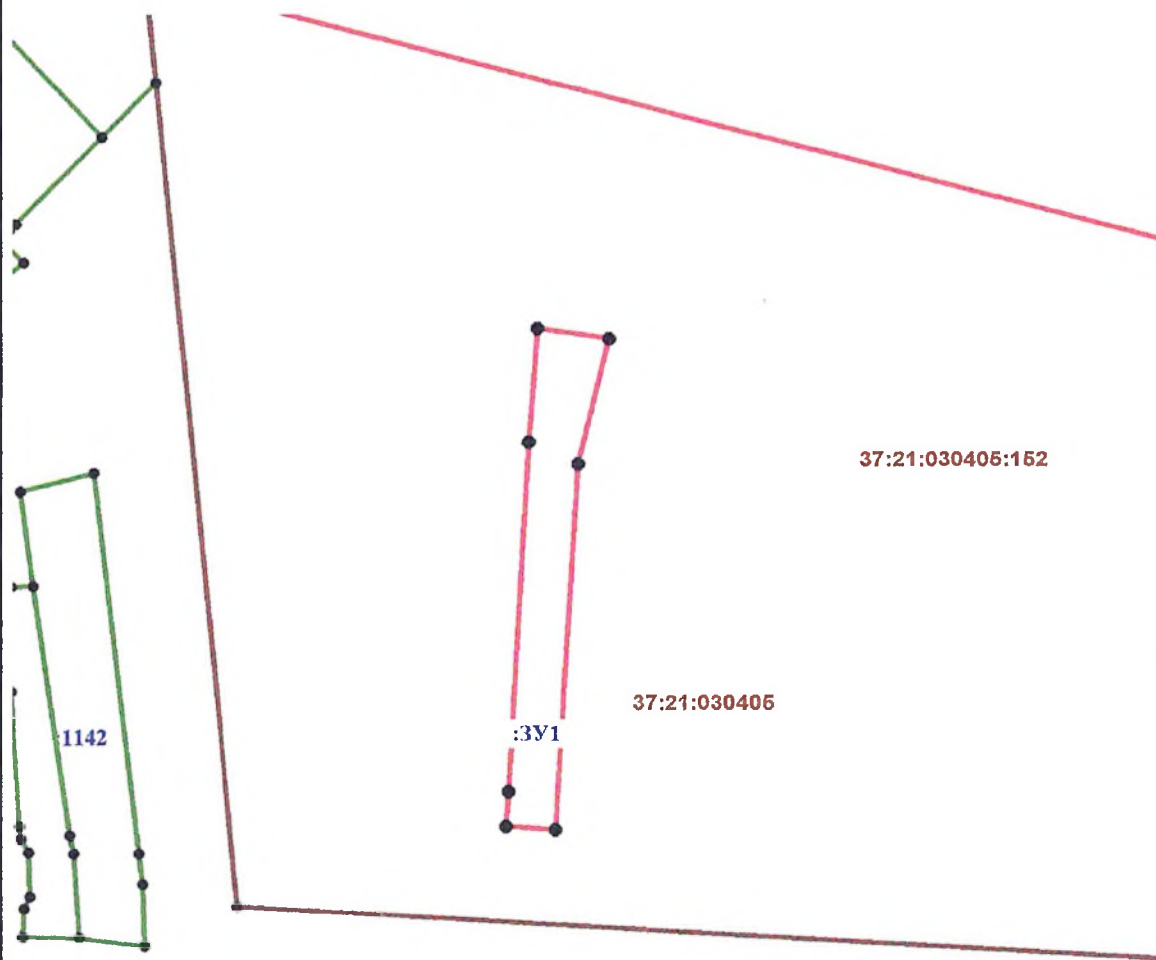

Утверждена Постановлением администрации Южского муниципального района

№ _____ от _____

Площадь земельного участка 457м²

Обозначение характерных	Координаты, м	
	X	Y
1	2	3
:ЗУ1		
1	6253490.00	2297911.72
2	6253488.64	2297921.11
3	6253472.02	2297916.98
4	6253423.68	2297914.04
5	6253424.13	2297907.57
6	6253428.71	2297907.87
1	6253490.00	2297911.72

Система координат – СК 63

Масштаб 1:1000

Условные обозначения:

- - граница ранее отведенного земельного участка
- - граница отводимого земельного участка