


Схема расположения земельного участка на кадастровом плане территории

Разрешенное использование – для ведения личного подсобного хозяйства  
**Ж-1- смешенной жилой застройки**  
 категория земель – земли населенных пунктов

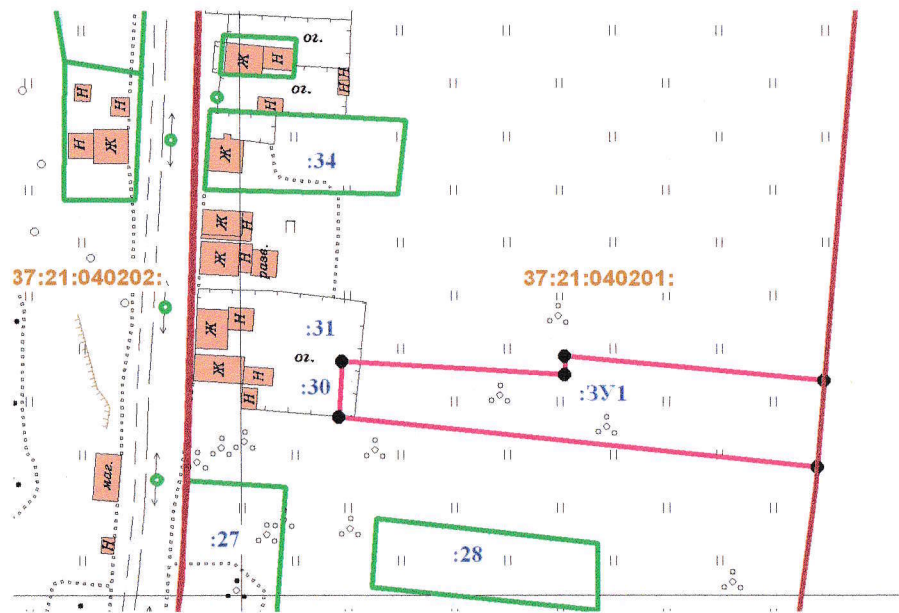

Утверждена Постановлением администрации Южского муниципального района  
 № \_\_\_\_\_ от \_\_\_\_\_

Площадь земельного участка 2483 м2		
Обозначение характерных	Координаты, м	
	X	Y
1	2	3
<b>:3У1</b>		
1	6247261.54	2276226.78
2	6247257.98	2276285.45
3	6247262.93	2276285.56
4	6247256.38	2276353.67
5	6247233.61	2276351.81
6	6247246.74	2276225.81
1	6247261.54	2276226.78

**Система координат – СК 63**  
 Масштаб **1:500**

**Условные обозначения:**

- - граница ранее отведенного земельного участка
- - граница отводимого земельного участка

Согласовано: глава Новокимовского сельского поселения *Е. В. Ершова*

