


**Схема расположения границ (сферы действия) публичного сервитута**  
 Устанав.ливяемого в целях размещения объекта электросетевого хозяйства (ВЛ-0,4 кВ фид. "Нар.суд" от ПП-23, ЭСК№1), через земельный  
 участок с кадастровым номером 37:21:061003:72

Адрес (местоположение): обл. Ивановская, р-н Южский, г. Южа, проезд Глушицкий, дом 1  
 Площадь планируемого публичного сервитута: 10 кв.м.  
 Категория земель: земли населенных пунктов

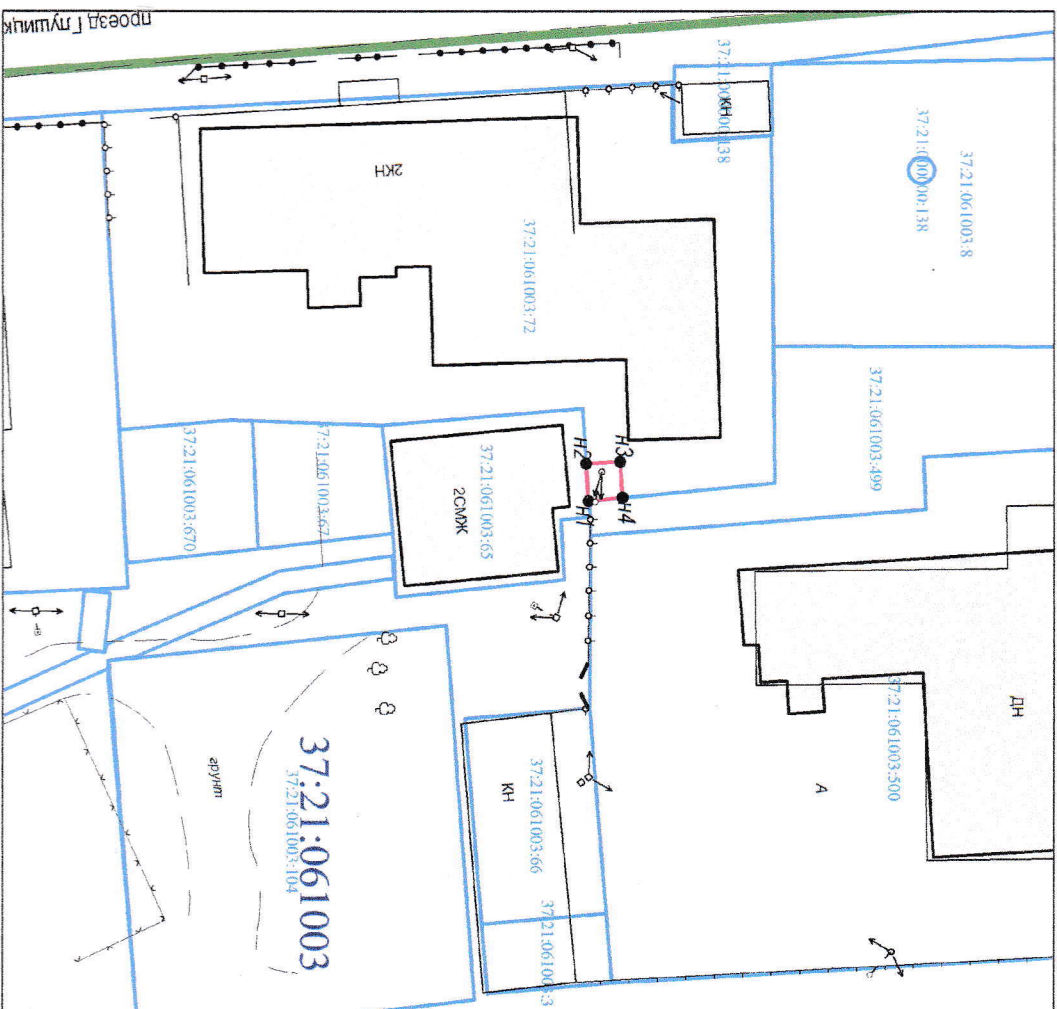

Масштаб 1:500

Координаты поворотных точек границ сервитута  
 Система координат: местная г. Южа

Обозначение характерных точек границ	Координаты, м	
	X	Y
1	2	3
37:21:061003:72/чзУ1		
H1	13209.06	8834.50
H2	13208.86	8831.25
H3	13211.86	8831.07
H4	13212.05	8834.22
H1	13209.06	8834.50

Сведения о земельном участке

Кадастровый номер участка	Разрешенное использование	Площадь земельного участка	Сведения о правах	Вид права
1	2	3	4	5
37:21:061003:72	Для размещения объектов торговли	1717	нет сведений	нет сведений

**Условные обозначения:**

- ||||| - зона планируемой границы сферы действия публичного сервитута
- /2/чзУ1 - обозначение планируемой границы сферы действия публичного сервитута
- - - - - - границы существующих земельных участков
- 37:20:020105:25 - кадастровый номер земельного участка
- 37:20:010310 - номер кадастрового квартала
- - характерная точка границы, сведения о которой достоячны для определения ее местоположения
- - номер характерной точки границы, сведения о которой достоячны для определения ее местоположения