


<div>Утверждена</div> <div>Постановлением Администрации Южского муниципального района</div> <div>(наименование документа об утверждении, включая наименования</div> <div>органов государственной власти или органов местного</div> <div>самоуправления, принявших решение об утверждении схемы</div> <div>или подписавших соглашение о перераспределении земельных участков)</div> <div>от</div> <div>№</div>		
<div>Схема расположения земельного участка или земельных участков</div> <div>на кадастровом плане территории</div>		
<div>Условный номер земельного участка</div> <div>(указывается в случае, если предусматривается образование двух и более земельных участков)</div>		
<div>Площадь земельного участка 159 м²</div> <div>(указывается проектная площадь образуемого земельного участка, вычисленная с использованием технологических и программных средств, в том числе размещенных на официальном сайте федерального органа исполнительной власти, уполномоченного Правительством Российской Федерации на осуществление государственного кадастрового учета, государственной регистрации прав, ведение Единого государственного реестра недвижимости и предоставление сведений, содержащихся в Едином государственном реестре недвижимости, в информационно-телекоммуникационной сети "Интернет" (далее - официальный сайт), с округлением до 1 квадратного метра. Указанное значение площади земельного участка может быть уточнено при проведении кадастровых работ не более чем на десять процентов)</div>		
Обозначение характерных точек границ	Координаты, м	
	(указываются в случае подготовки схемы расположения земельного участка с использованием технологических и программных средств, в том числе размещенных на официальном сайте. Значения координат, полученные с использованием указанных технологических и программных средств, указываются с округлением до 0,01 метра)	
	X	Y
1	2	3
1	261161.39	2299403.16
2	261161.57	2299407.32
3	261167.57	2299407.07
4	261167.90	2299409.45
5	261168.26	2299414.31
6	261154.15	2299415.30
7	261153.90	2299409.31
8	261153.14	2299395.17
9	261155.74	2299395.06
10	261155.91	2299397.43
11	261156.35	2299403.58
1	261161.39	2299403.16

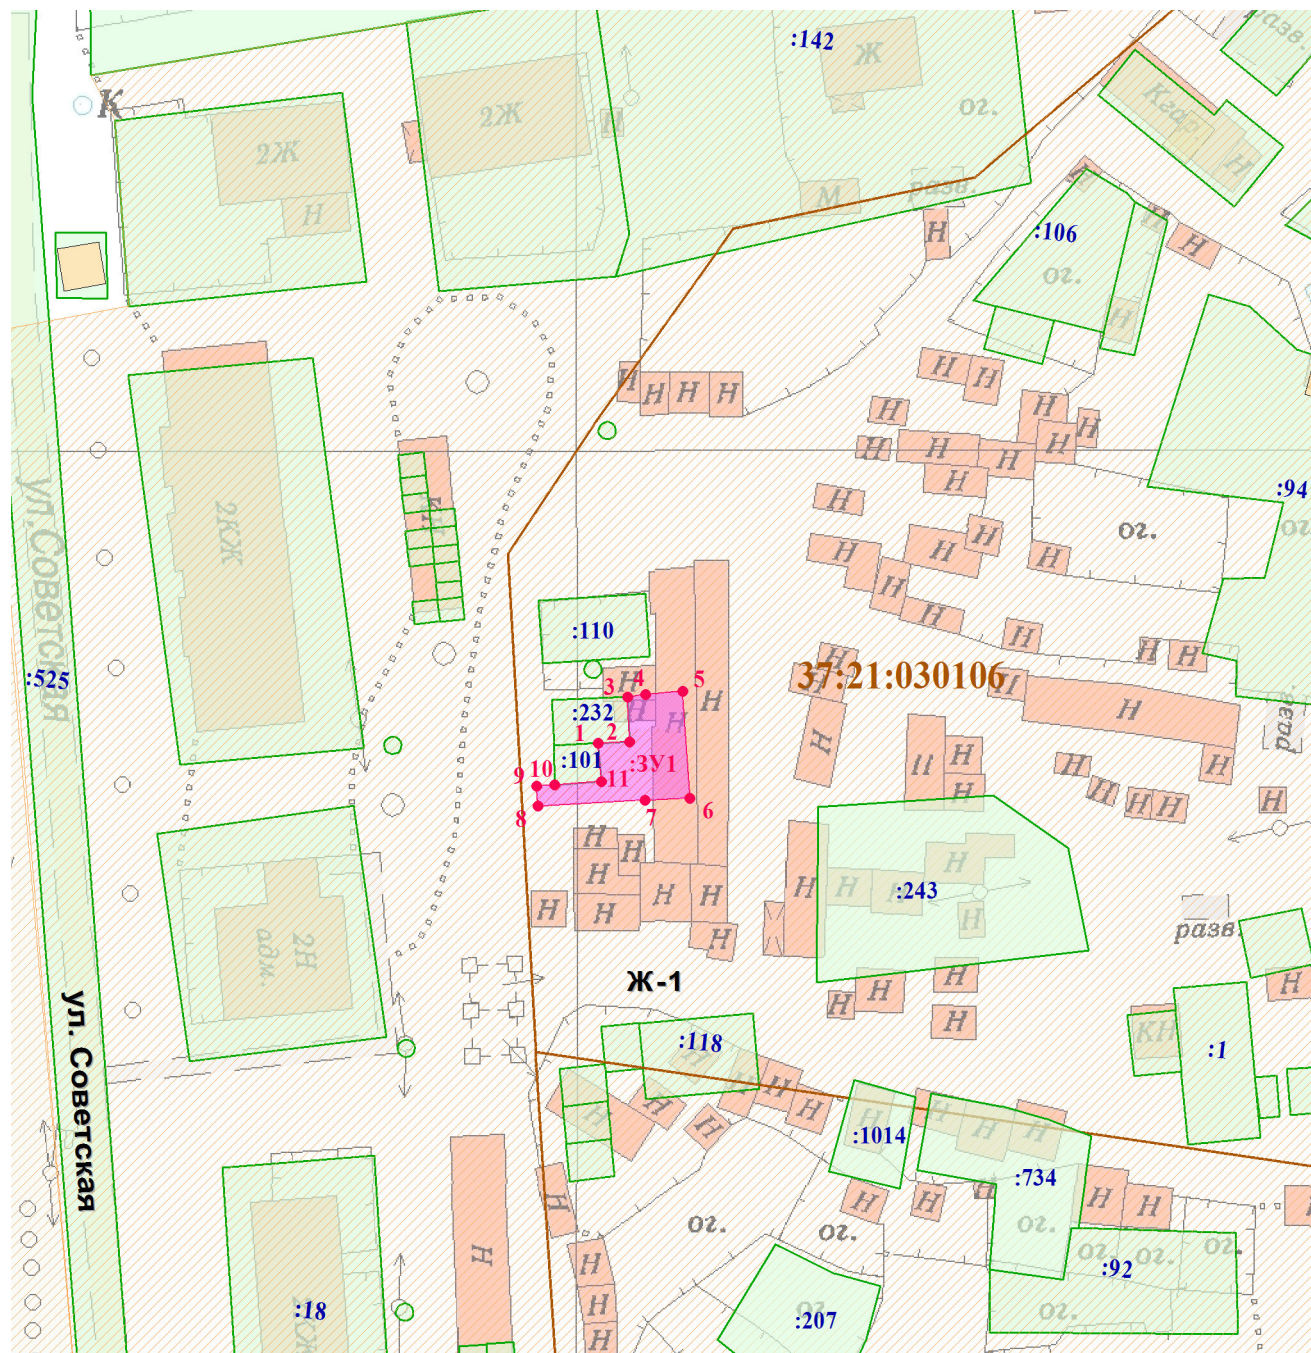

Масштаб 1:1000

Условные обозначения

	- контур образуемого земельного участка
	- существующая часть границы, имеющиеся в ЕГРН сведения о которой достаточны для определения ее местоположения
	- надписи номеров вновь образованных характерных точек
	- граница кадастрового квартала
	- граница населенного пункта
37:11:010103	- кадастровый квартал
:76	- кадастровый номер земельного участка
:3У1	- обозначение образуемого земельного участка
	- жилая зона