


Схема расположения земельного участка на кадастровом плане территории

- Разрешенное использование – для размещения индивидуального жилого дома в 1-3 этажа с придомовым земельным участком.
- Ж-И - зона застройки индивидуальными жилыми домами
- категория земель – земли населенных пунктов

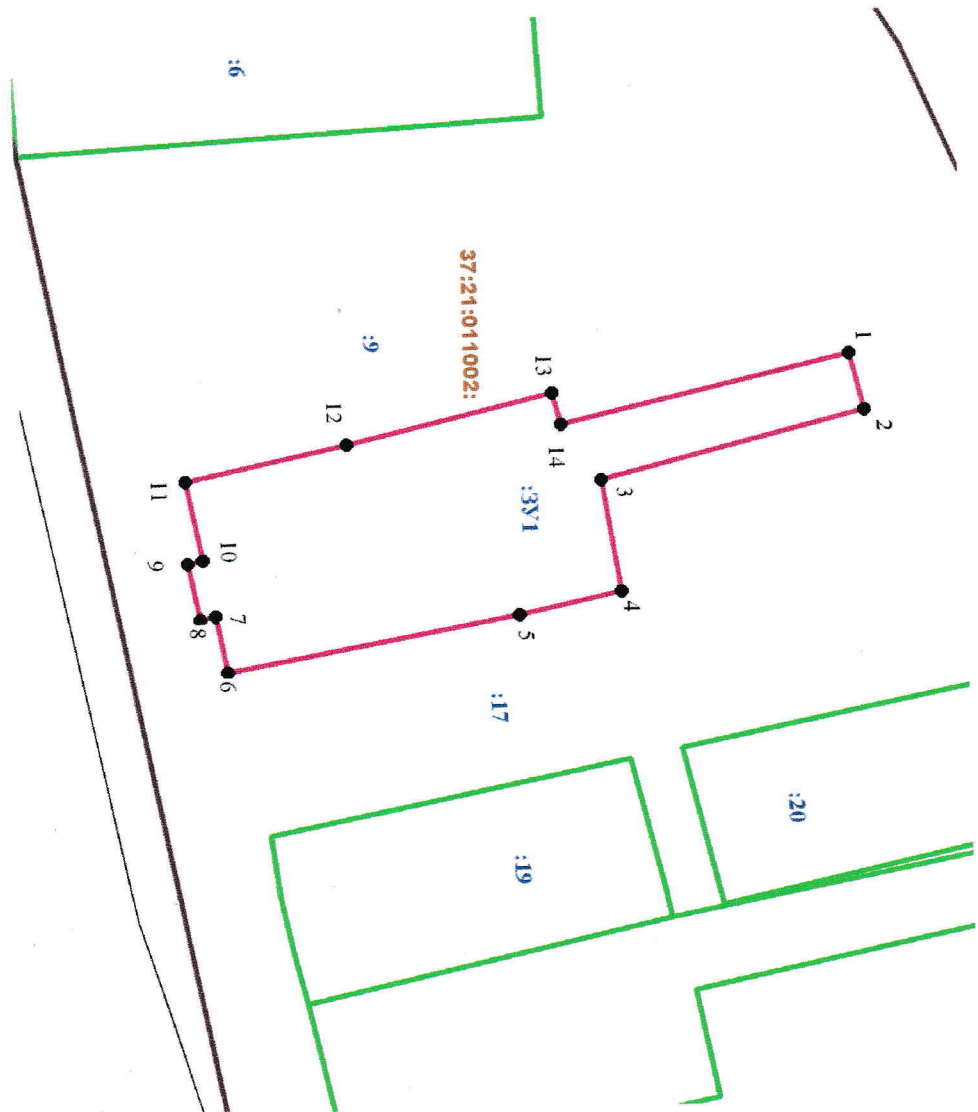

Утверждена Постановлением администрации Южского муниципального района
 № _____ от _____

Площадь земельного участка 1724 м2

Обозначение характерных	Координаты, м		
	Х	У	З
1	6267682.98	2261389.80	
2	6267684.84	2261397.24	
3	6267649.88	2261405.64	
4	6267652.29	2261420.48	
5	6267638.74	2261423.28	
6	6267599.97	2261429.99	
7	6267598.50	2261422.58	
8	6267596.49	2261422.99	
9	6267594.97	2261415.52	
10	6267596.98	2261415.11	
11	6267594.83	2261404.60	
12	6267616.40	2261400.25	
13	6267643.67	2261394.02	
14	6267644.73	2261398.19	
1	6267682.98	2261389.80	

Система координат – СК 63

Масштаб 1:1000

Условные обозначения:

- граница ранее отведенного земельного участка
- граница отводимого земельного участка