


Утверждена
Постановлением администрации Южного
(наименование документа об утверждении, включая наименование органов гос. власти
муниципального района Ивановской области
или органов местного самоуправления, принявших решение об утверждении схемы

от _____ 2022г. № _____

Схема расположения земельного участка на кадастровом плане территории

Условный номер земельного участка :ЗУ26		
Площадь земельного участка: 1104 м²		
Система координат: МСК-37		
Обозначение характерных точек границ	Координаты, м	
	X	Y
1	10252.89	11366.38
2	10273.41	11380.65
3	10248.19	11416.92
4	10227.66	11402.65
1	10252.89	11366.38

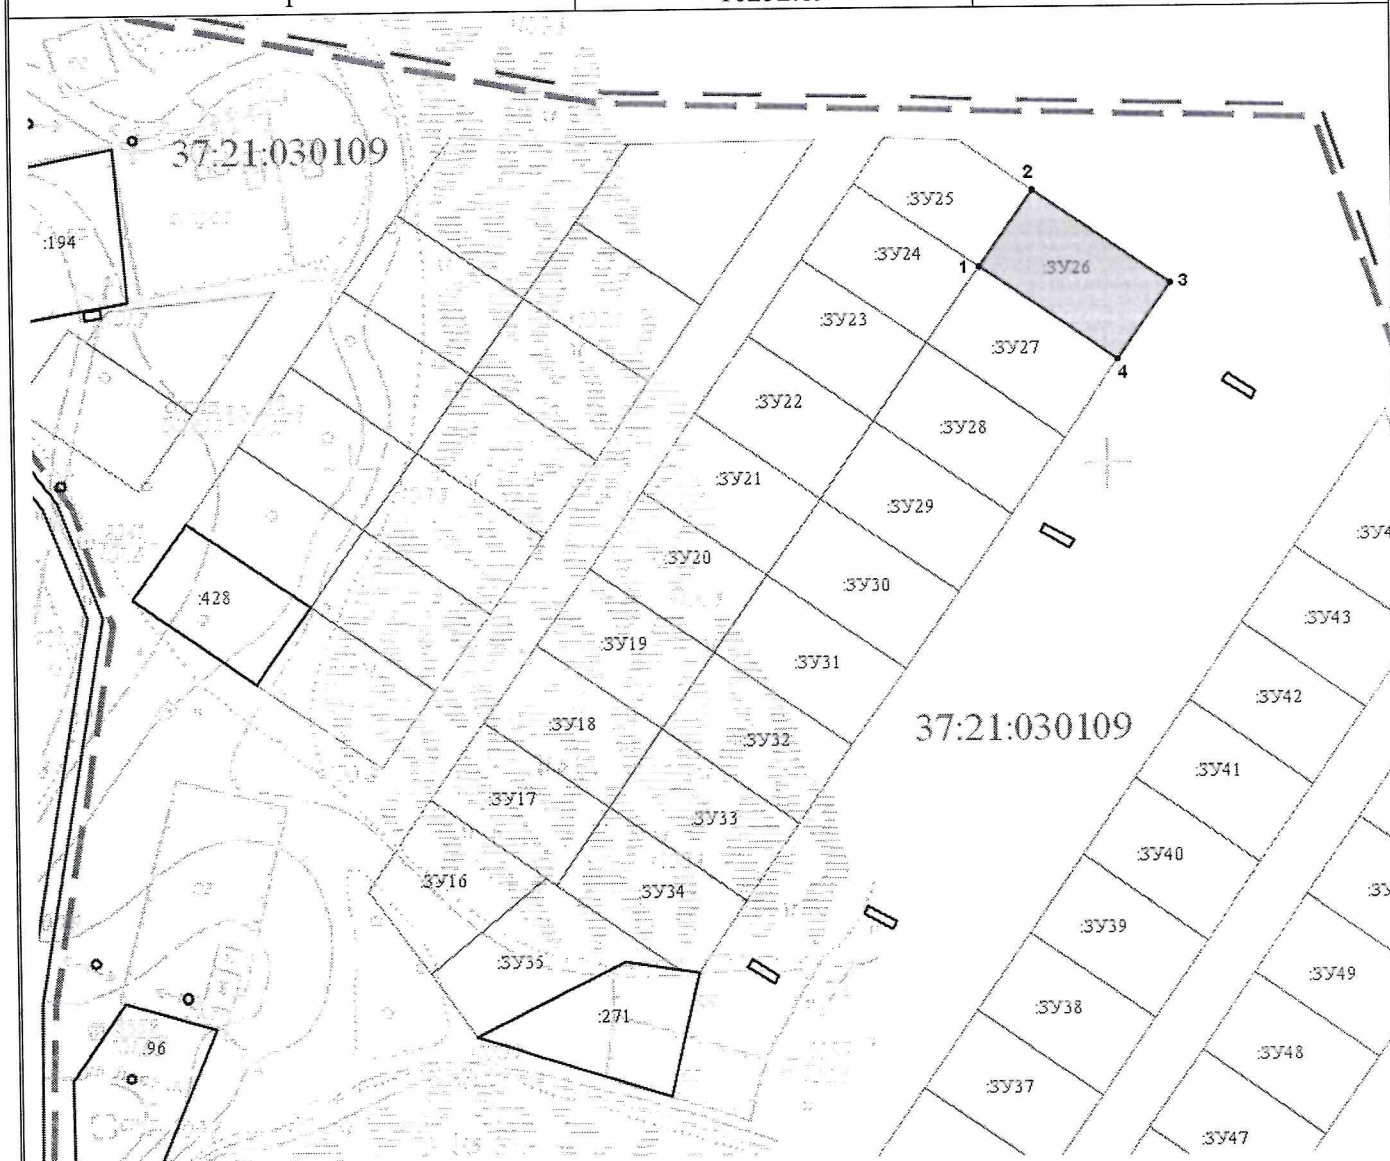

масштаб 1:2000

Условные обозначения:	
	вновь образованная часть границы, сведения о которой достаточны для определения ее местоположения
	существующая часть границы, имеющиеся в ЕГРН сведения о которой достаточны для определения её местоположения
	граница кадастрового квартала
:271	кадастровый номер земельного участка, учтенный в ЕГРН
37:21:030109	обозначение кадастрового квартала
:ЗУ26	обозначение вновь образованного земельного участка