


**Схема расположения земельного участка на кадастровом плане территории
Ивановская область, Южский муниципальный район, д.Нефедово, ул.Молодежная, около д.10
СХ-2 – зона объектов сельскохозяйственного назначения**

**Разрешенное использование – для размещения базы (крестьянского/фермерского) хозяйства
категория земель - земли населенных пунктов**

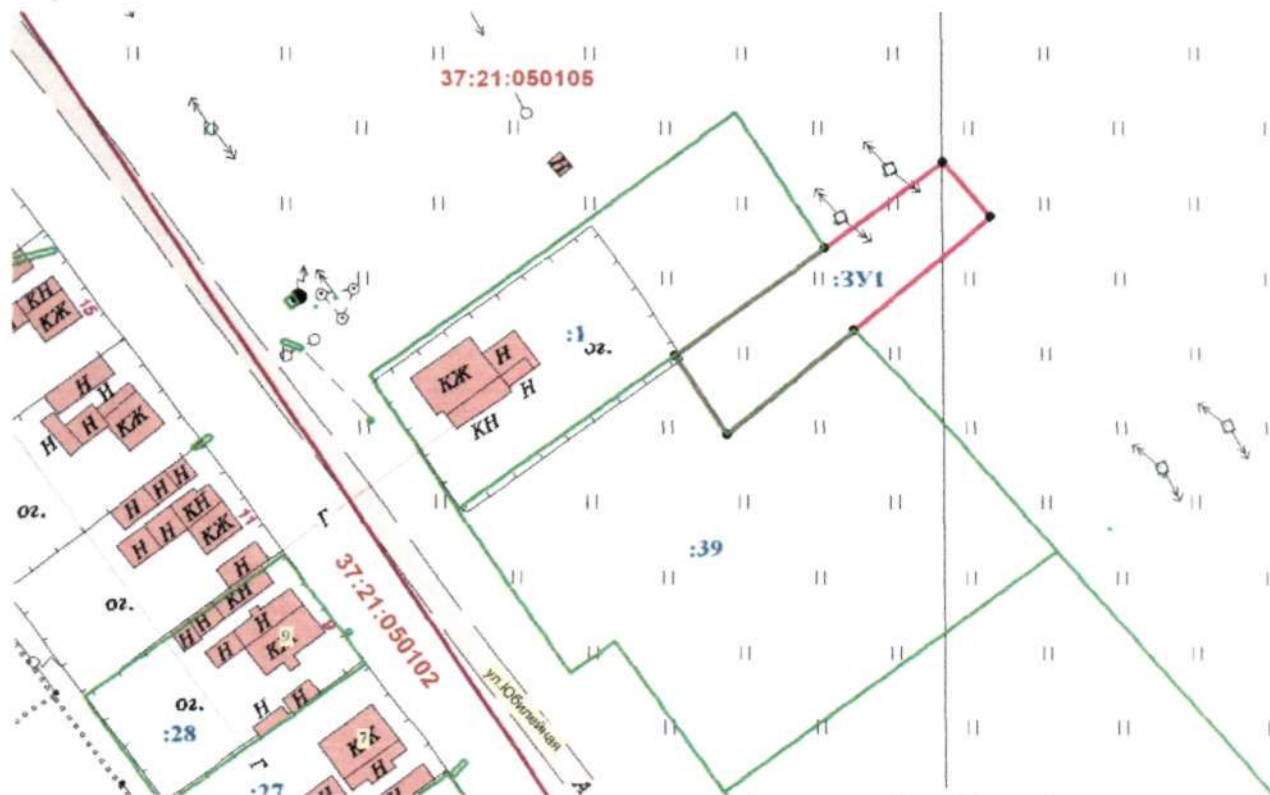

Условный номер земельного участка: 37:21:050105: 3У1		
Площадь земельного участка 974 м2		
Обозначение характерных точек границ	Координаты, м	
	X	Y
1	2	3
:3У1		
1	6260724.28	2278600.11
2	6260714.18	2278608.89
3	6260692.96	2278583.53
4	6260673.19	2278559.90
5	6260688.18	2278550.31
6	6260708.33	2278578.11
Система координат – СК 63		
Масштаб 1:5000		
Условные обозначения:		
— - граница ранее отведенного земельного участка		
— - граница отводимого земельного участка		