

СХЕМА РАСПОЛОЖЕНИЯ ЗЕМЕЛЬНОГО УЧАСТКА


расположенного по адресу: Ивановская область, Южский муниципальный район,
д. Глушицы, ул. Короткая, на юг от д.1а

разрешенное использование - для размещения индивидуального жилого дома в 1-3 этажа
с придомовым земельным участком

Ж-1 - зона смешенной жилой застройки

Категория земель- земли населенных пунктов
на кадастровом плане территории

М 1:2000

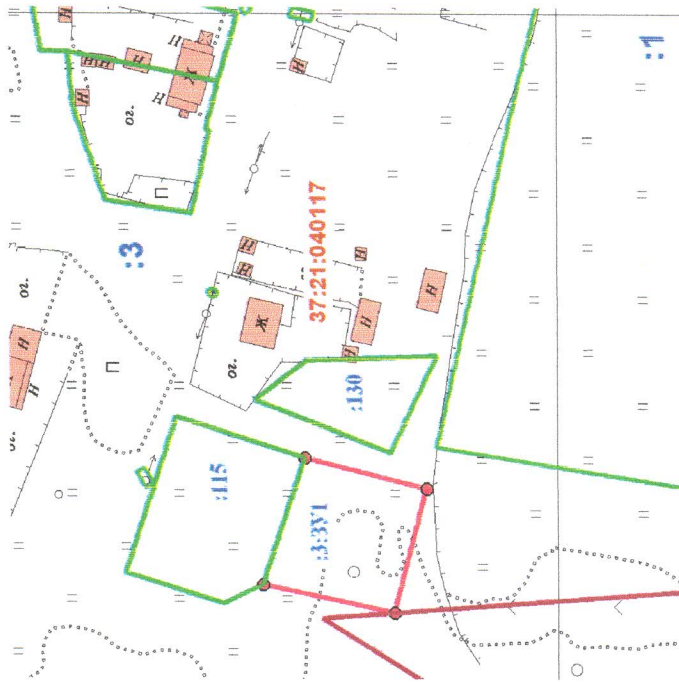

Утверждена постановлением администрации
Южского муниципального района Ивановской
области

№ _____ от _____

Обозначение характерных точек грани	Координаты, м	
	X	Y
1	2	3
Обозначение земельного участка :3:3У1		
Площадь земельного участка: 1180 кв. м.		
1	6246477	2275849
2	6246466	2275882
3	6246434	2275875
4	6246442	2275841
1	6246477	2275849
Система координат – СК-63		
Масштаб 1:2000		
Условные обозначения:		
- граница ранее отведенного земельного участка		
- граница отводимого земельного участка		

Володарова
Новомосковского
Султанова

Official blue circular stamp of the Administration of the Yuzhsky Municipal District, Ivanovo Oblast. The stamp contains the text: "Администрация Новодевичинского муниципального района Ивановской области" and "Южский муниципальный район Ивановской области". There are handwritten signatures and a date "08.02.2010" on the stamp.