

Утверждена  
Постановлением администрации Южного  
(наименование документа об утверждении, включая наименование органов гос. власти  
муниципального района Ивановской области  
или органов местного самоуправления, принявших решение об утверждении схемы

от \_\_\_\_\_ 2020 г. № \_\_\_\_\_


**Схема расположения земельного участка на кадастровом плане территории**

Условный номер земельного участка :ЗУ1

Площадь земельного участка: 330 м<sup>2</sup>

Система координат: МСК г. Южа

Обозначение характерных точек границ	Координаты, м	
	X	Y
1	2	3
1	6259929.09	2280573.93
2	6259933.09	2280596.72
3	6259920.11	2280598.92
4	6259913.49	2280577.80
1	6259929.09	2280573.93

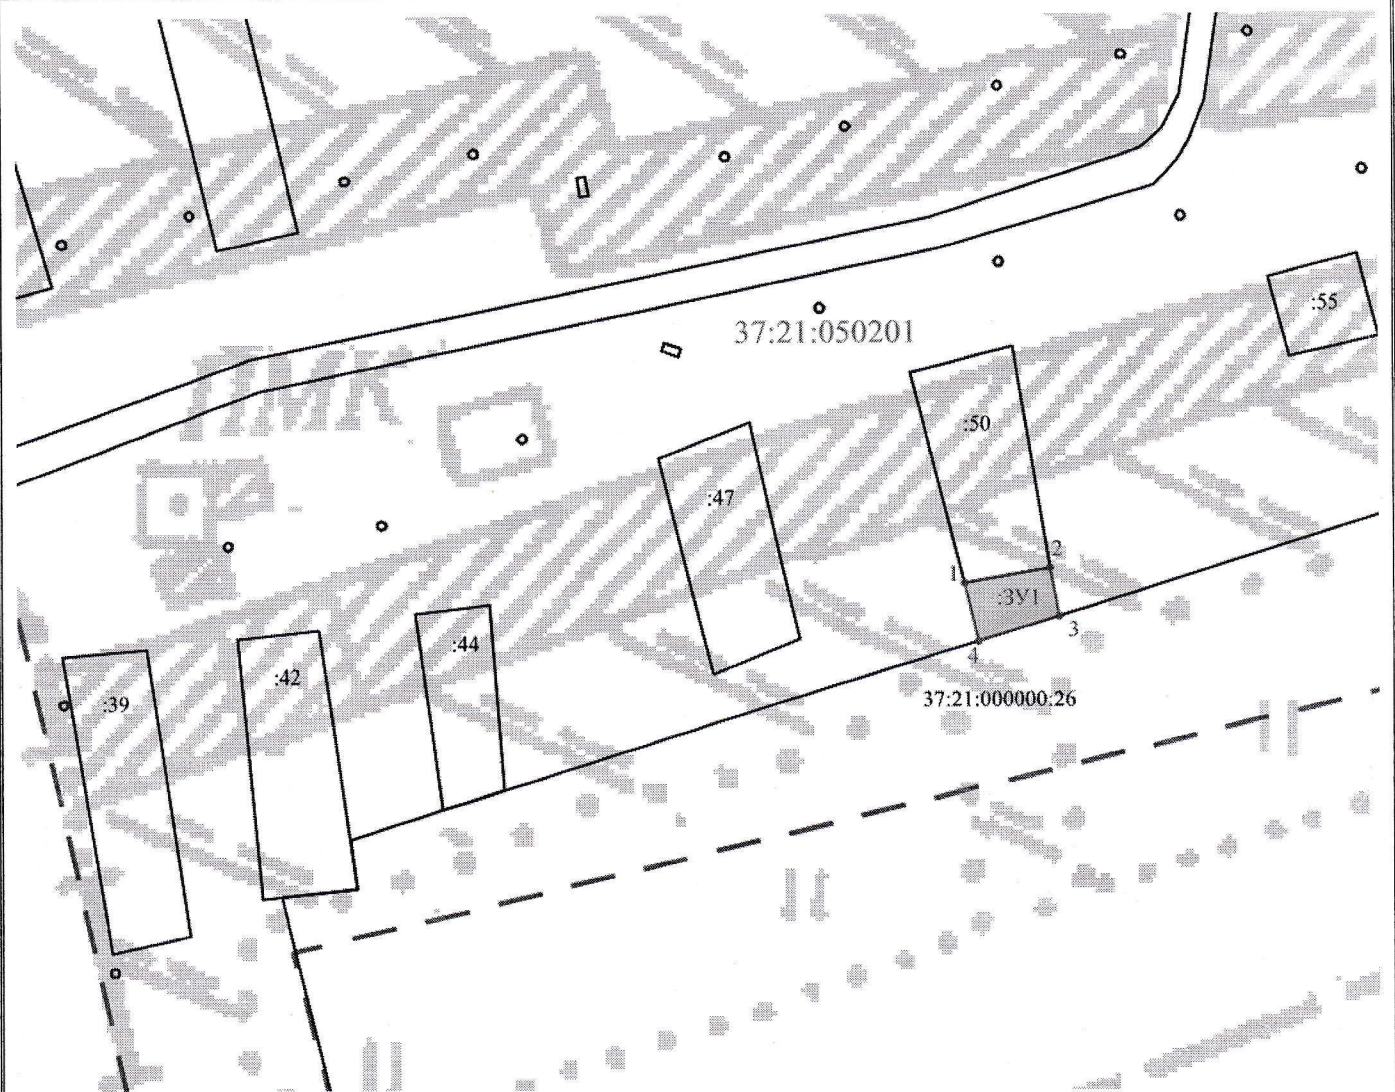

масштаб 1:2000

Условные обозначения:

—	вновь образованная часть границы, сведения о которой достаточны для определения ее местоположения
—	существующая часть границы, имеющиеся в ЕГРН сведения о которой достаточны для определения её местоположения
— — — —	граница кадастрового квартала
— — — —	условная граница территориальной зоны
:50	кадастровый номер земельного участка, учтенный в ЕГРН
37:21:050201	обозначение кадастрового квартала
:ЗУ1	обозначение вновь образованного земельного участка