


Схема расположения границ (сферы действия) публичного сервитута,
устанавливаемого в целях эксплуатации объекта ВЛ-0,4кВ ф. Костяево-начало
КТП-4 ЭСК №2 Южского района (кадастровый номер 37:21:000000:411),
расположенного в кадастровом квартале 37:21:050218

Адрес (местоположение): Ивановская область, Южский район, д. Костяево

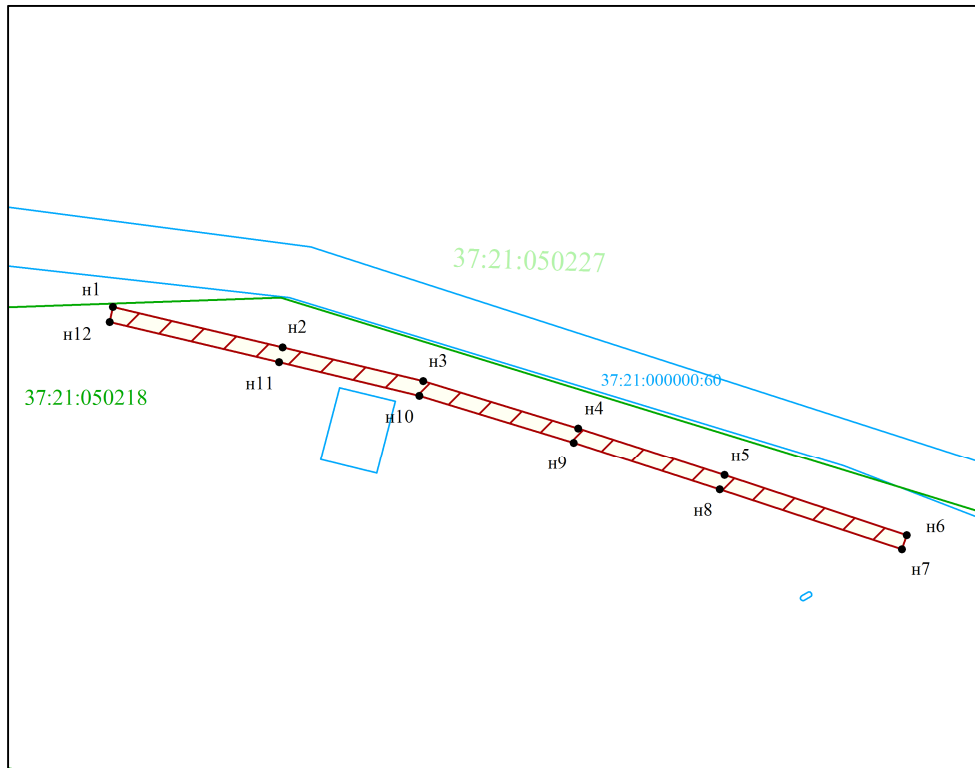


Площадь планируемого сервитута: 871 кв.м

Категория земель: земли населенных пунктов



Масштаб 1:2000

Условные обозначения:

-  - зона устанавливаемого публичного сервитута
-  - границы существующих земельных участков
-  - граница кадастровых кварталов
- 37:21:050218** -номер кадастрового квартала
- - характерная точка границы, сведения о которой достаточны для определения ее местоположения
- н1,н2,н3..., - номер характерной точки границы, сведения о которой достаточны для определения ее местоположения

Координаты поворотных точек границ сервитута
Система координат: МСК-37

Обозначение характерных точек границ	Координаты, м	
	X	Y
1	2	3
н1	258967.61	2273803.35
н2	258956.99	2273848.24
н3	258948.10	2273885.37
н4	258935.60	2273926.39
н5	258923.13	2273965.03
н6	258907.15	2274013.25
н7	258903.47	2274011.96
н8	258919.33	2273963.79
н9	258931.78	2273925.21
н10	258944.22	2273884.38
н11	258953.10	2273847.32
н12	258963.66	2273802.52
н1	258967.61	2273803.35