

**Схема расположения границ (сферы действия) публичного сервитута,
устанавливаемого под автомобильной дорогой с кадастровым
№ 37:21:020526:59 (подъезд к д. Китайново), через земельный участок
с кадастровым номером 37:21:020526:56:ЧЗУ1**

Объект: Автомобильная дорога общего пользования, расположенная по адресу: Ивановская область, Южский район, подъезд к Китайново.

Адрес (местоположение): Ивановская область, р-н Южский, подъезд к Китайново

Кадастровый номер земельного участка: 37:21:020526:56

Номер кадастрового квартала: 37:21:020526


Площадь, предполагаемая для использования: 37:21:020526:56:ЧЗУ1 - 217.55 кв.м

Цель установления сервитута: В целях установления публичного сервитута под автомобильной дорогой с кадастровым № 37:21:020526:59 (подъезд к д. Китайново).

ГРАФИЧЕСКАЯ ИНФОРМАЦИЯ НА КАРТОГРАФИЧЕСКОЙ ОСНОВЕ

Система координат – МСК-37

масштаб 1:500

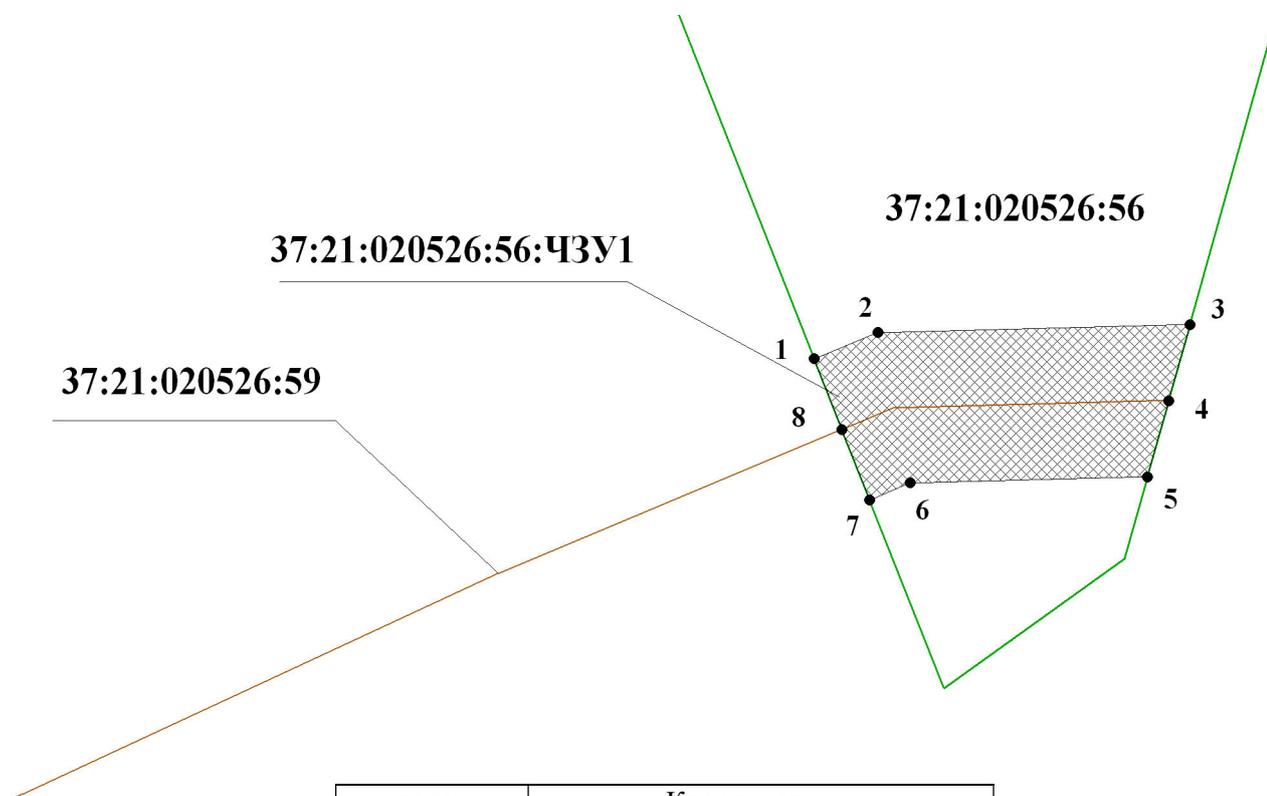

точек границ	Координаты, м	
	X	Y
1	261650.85	2293472.02
2	261652.60	2293476.19
3	261653.13	2293496.70
4	261648.09	2293495.30
5	261643.05	2293493.91
6	261642.66	2293478.33
7	261641.53	2293475.66
8	261646.19	2293473.84