


**Схема расположения границ (сферы действия) публичного сервитута,
устанавливаемого в целях размещения и обслуживания объекта электросетевого хозяйства воздушной линии ВЛ-0,4кВ
фид. «7-10 Рабочие –начало» от ТП-12, входящей в состав ЭСК №1**

Адрес (местоположение): Ивановская область, г. Южа

Площадь планируемого сервитута: 7513 кв.м

Категория земель: земли населенных пунктов

Кадастровый номер земельного участка, на часть которого устанавливается публичный сервитут 37:21:000000:363

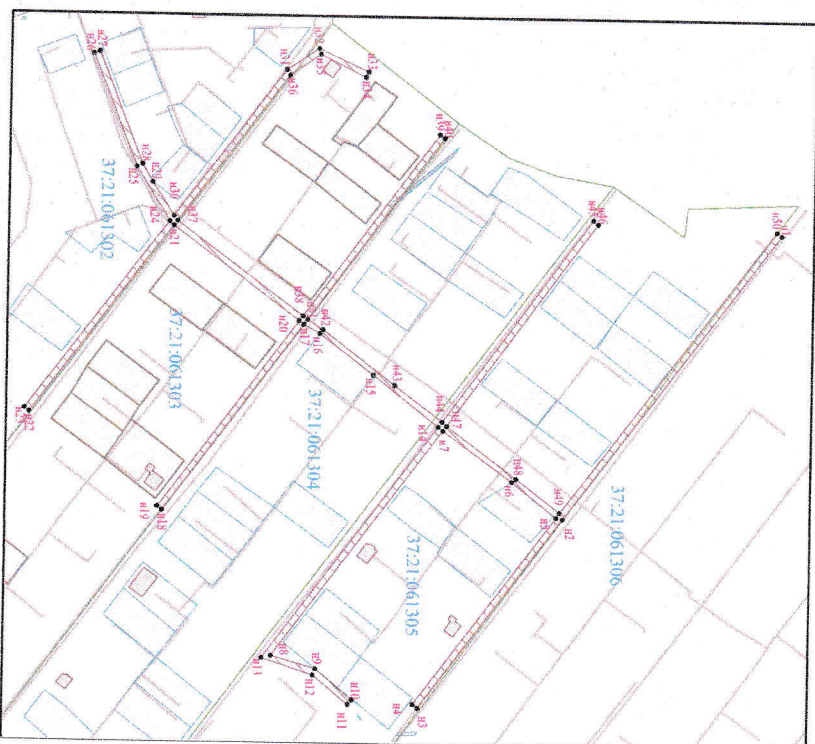

Масштаб: 1:2000

Условные обозначения:



- зона устанавливаемого публичного сервитута
- границы существующих земельных участков
- граница кадастровых кварталов

37:16:013304

- кадастровый номер земельного участка

- характерная точка границы, сведения о которой достаточны для определения ее местоположения

n1, n2, n3, ...

- номер характерной точки границы, сведения о которой достаточны для определения ее местоположения

**Координаты поворотных точек границ сервитута
Система координат: местная г. Южа**

Обозначение характерных точек границ	Координаты, м	
	X	Y
1	2	3
n1	12594.30	9726.85
n2	12452.72	9915.85
n3	12358.72	10041.59
n4	12355.52	10039.19
n5	12448.40	9914.96
n6	12418.51	9891.60
n7	12372.58	9858.25
n8	12260.86	10008.12
n9	12290.58	10016.38
n10	12314.91	10036.73
n11	12312.33	10039.79
n12	12288.71	10020.79
n13	12254.80	10009.66
n14	12369.41	9855.86
n15	12325.97	9822.00
n16	12290.16	9795.10
n17	12279.44	9789.20







Схема расположения границ (сферы действия) публичного сервитута,
устанавливаемого в целях размещения и обслуживания объекта электросетевого хозяйства воздушной линии ВЛ-0,4кВ
фид. «7- 10 Рабочие –конец» от ТП-12, входящей в состав ЭСК №1

Адрес (местоположение): Ивановская область, г. Южа
Площадь планируемого сервитута: 11296 кв.м
Категория земель: земли населенных пунктов
Кадастровые номера земельных участков, на части которых устанавливается сервитут 37:21:0000006:700, 37:21:0000000:375, 37:21:061302:222



Масштаб: 1:5000

Условные обозначения:


-  - зона устанавливаемого публичного сервитута
-  - границы существующих земельных участков
-  - граница кадастровых кварталов
-  - кадастровый номер земельного участка
-  - характерная точка границы, сведения о которой достаточны для определения ее местоположения
-  - номер характерной точки границы, сведения о которой достаточны для определения ее местоположения

Координаты поворотных точек границ сервитута
Система координат: местная г. Южа

Обозначение характерных точек границ	Координаты, м	
	X	Y
1	2	3
n1	12368.10	10080.33
n2	12340.62	10061.87
n3	12324.01	10048.74
n4	12337.10	10066.74
n5	12224.02	10224.04
n6	12118.31	10369.80
n7	12013.89	10509.74
n8	12010.84	10507.47
n9	12081.46	10413.01
n10	12115.12	10367.33
n11	12219.39	10223.36
n12	12142.58	10167.70
n13	12074.46	10258.92
n14	11929.00	10453.63
n15	11925.80	10451.23
n16	12013.98	10333.12
n17	12139.97	10164.13
n18	12092.49	10129.80
n19	12048.28	10097.49
n20	11855.74	10357.84
n21	11852.52	10355.46
n22	12045.01	10095.16
n23	11960.05	10031.44
n24	11788.38	10257.73

Схема расположения границ (сферы действия) публичного сервитута, устанавливаемого в целях размещения и обслуживания объекта электросетевого хозяйства трансформаторной подстанции ТП-1, входящей в состав ЭСК №1

Адрес (местоположение): Ивановская область, г. Южа
 Площадь планируемого сервитута: 67 кв.м
 Категория земель: земли населенных пунктов

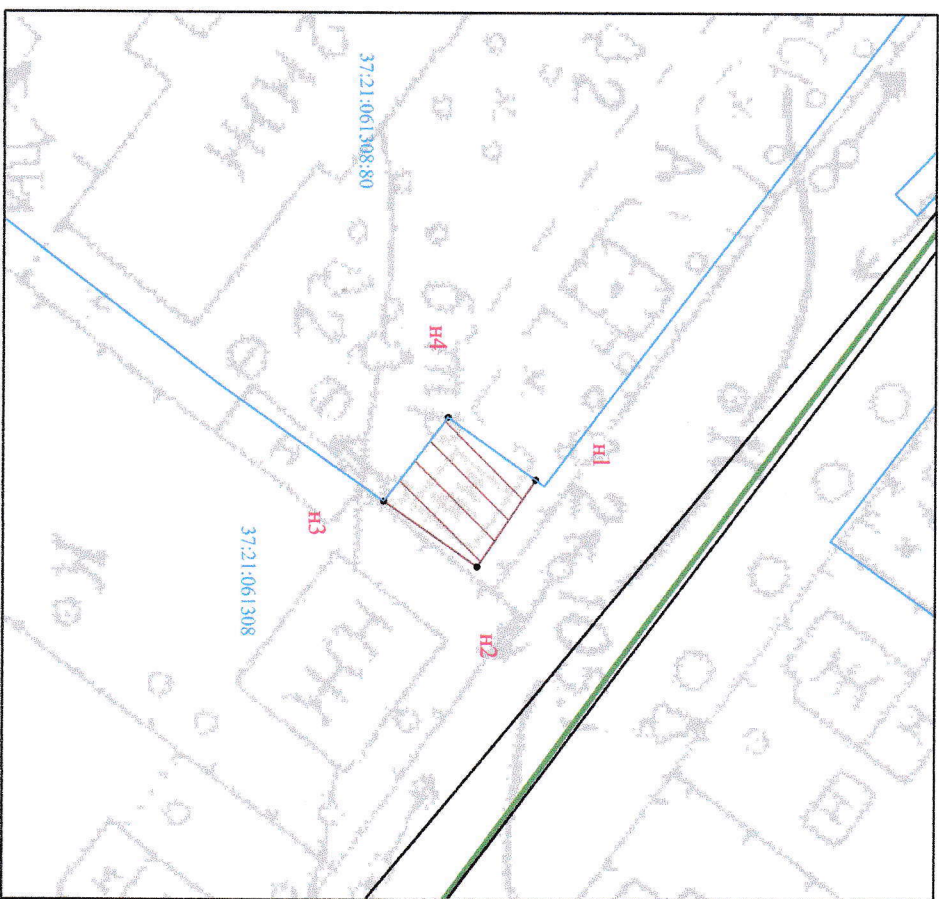

Масштаб: 1:2000

Координаты поворотных точек границ сервитута
 Система координат: местная г. Южа

Обозначение характерных точек границ	Координаты, м	
	X	Y
1	2	3
n1	12536.30	10311.34
n2	12531.85	10317.96
n3	12524.76	10312.97
n4	12529.60	10306.60
n1	12536.30	10311.34

Условные обозначения:







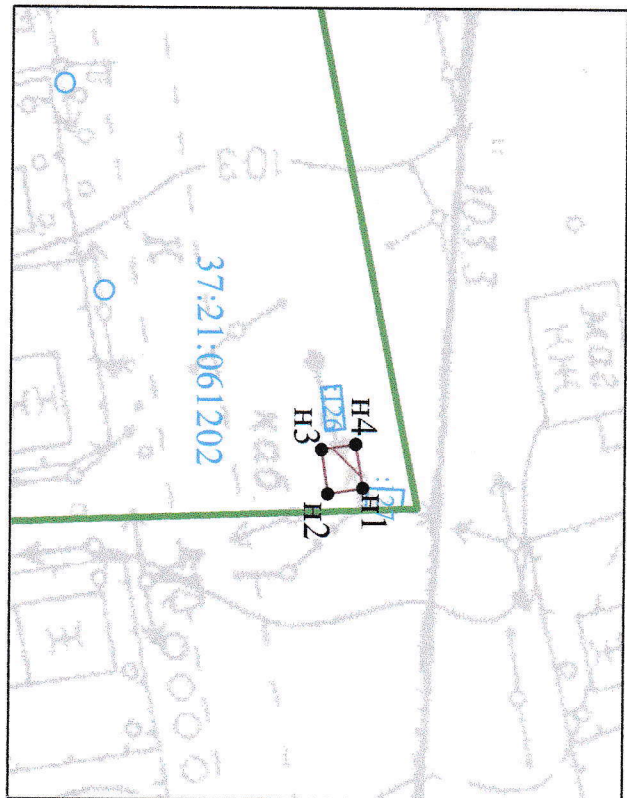
-  - зона устанавливаемого публичного сервитута
-  - границы существующих земельных участков
-  - граница кадастровых кварталов
-  - кадастровый номер земельного участка
-  - характерная точка границы, сведения о которой достаточны для определения ее местоположения
-  - номер характерной точки границы, сведения о которой достаточны для определения ее местоположения

Схема расположения границ (сферы действия) публичного сервитута, устанавливаемого в целях размещения и обслуживания объекта электросетевого хозяйства ТП-3 (комплектной трансформаторной подстанции) фид.606, входящей в состав ЭСК №1

Адрес (местоположение): Ивановская область, г. Южа
Площадь планируемого сервитута: 22 кв.м
Категория земель: земли населенных пунктов



Масштаб: 1:2000

Условные обозначения:


- зона устанавливаемого публичного сервитута
- границы существующих земельных участков
- граница кадастровых кварталов
- кадастровый номер кадастрового квартала
- характерная точка границы, сведения о которой достаточны для определения ее местоположения
- номер характерной точки границы, сведения о которой достаточны для определения ее местоположения

Координаты поворотных точек границ сервитута
Система координат: местная г. Южа

Обозначение характерных точек границ	Координаты, м	
	X	Y
1	2	3
n1	14135.99	10327.20
n2	14131.90	10327.86
n3	14131.13	10322.63
n4	14135.15	10321.98
n1	14135.99	10327.20

Схема расположения Границ (сферы действия) публичного сервитута
устанавливаемого в целях размещения и обслуживания объекта электросетевого хозяйства (трансформаторная подстанция ТП-6, входящей
в состав Электросетевого комплекса №1)

Адрес (местоположение): Ивановская обл. Р-н Южский, г Южа, ул Ковровская
Площадь планируемого публичного сервитута: 60 кв.м.
Категория земель: земли населенных пунктов

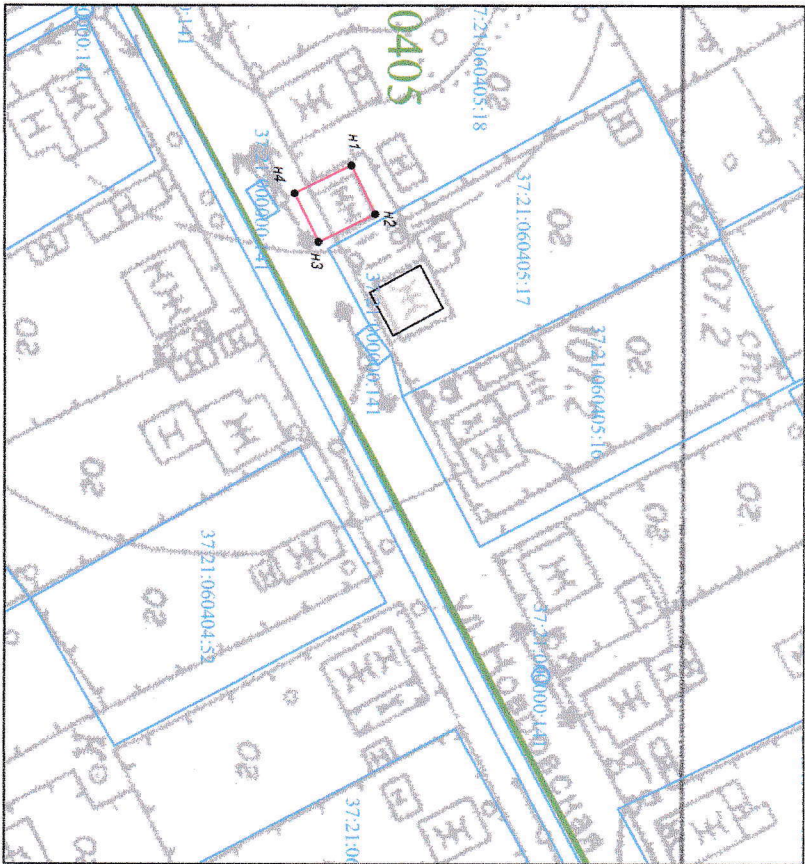

Координаты поворотных точек границ сервитута
Система координат: местная г.Южа

Обозначение характерных точек границ	Координаты, м	
	X	Y
1		
n1	12956.04	7732.18
n2	12959.24	7738.65
n3	12951.78	7742.34
n4	12948.58	7735.87
n1	12956.04	7732.18


Условные обозначения:

- зона планируемой границы сферы действия публичного сервитута
- границы существующих земельных участков
- кадастровый номер земельного участка
- номер кадастрового квартала
- характеристика точки границы, сведения о которой достаточны для определения ее местоположения
- номер характерной точки границы, сведения о которой достаточны для определения ее местоположения

Масштаб 1:2000


Схема расположения границ (сферы действия) публичного сервитута,
устанавливаемого в целях размещения и обслуживания объекта электросетевого хозяйства ТП-38
(трансформаторной подстанции), входящей в состав ЭСК №1

Адрес (местоположение): Ивановская область, г. Южа
Площадь планируемого сервитута: 86 кв.м
Категория земель: земли населенных пунктов

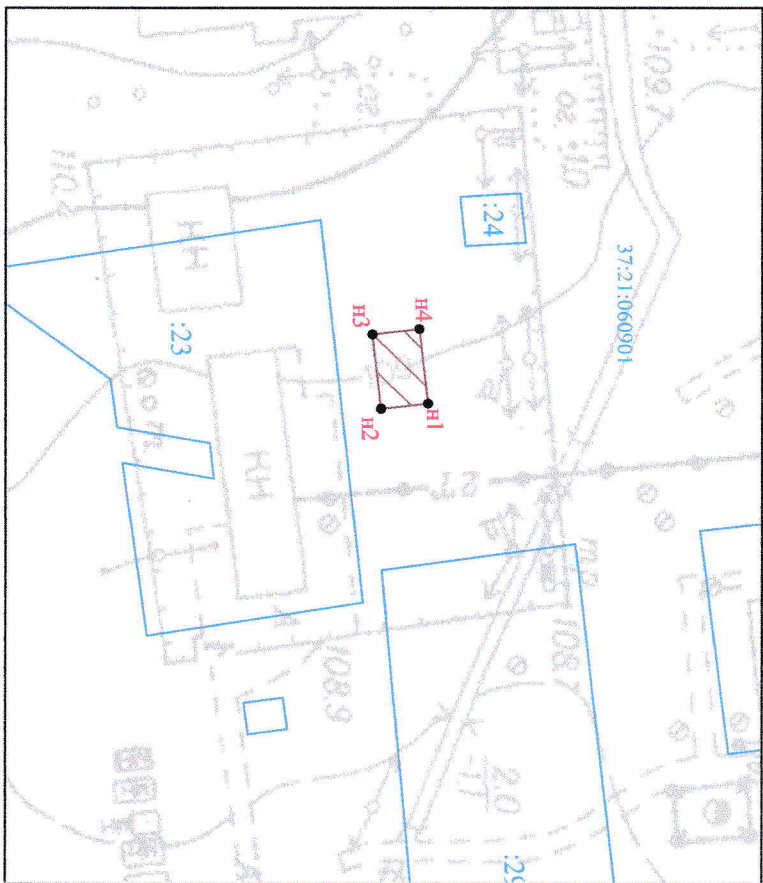

**Схема расположения границ (сферы действия) публичного сервитута,
устанавливаемого в целях размещения и обслуживания объекта электросетевого хозяйства ТП-42 (трансформаторной подстанции)
входящей в состав ЭСК №1**

Адрес (местоположение): Ивановская область, г. Южа
 Площадь планируемого сервитута: 86 кв.м
 Категория земель: земли населенных пунктов

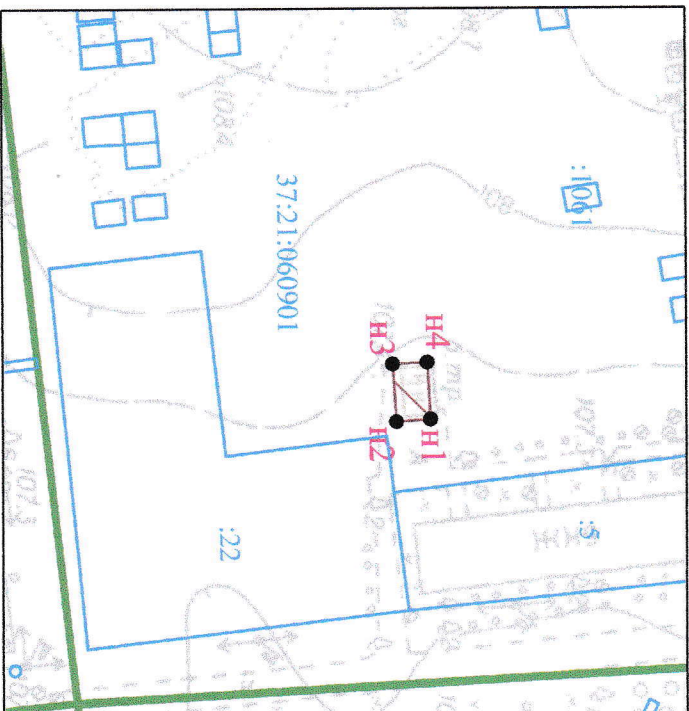

Масштаб: 1:2000

Условные обозначения:

- //// - зона устанавливаемого публичного сервитута
- - границы существующих земельных участков
- - граница кадастровых кварталов
- 37:21:060901 - кадастровый номер кадастрового квартала
- характерная точка границы, сведения о которой достаточны для определения ее местоположения
- номер характерной точки границы, сведения о которой достаточны для определения ее местоположения


n1, n2, n3, ...

Координаты поворотных точек границ сервитута
 Система координат: местная г. Южа

Обозначение характерных точек границ	Координаты, м	
	X	Y
1		
n1	13783.37	8502.71
n2	13776.27	8503.16
n3	13775.53	8491.06
n4	13782.70	8490.76
n1	13783.37	8502.71

Схема расположения границ (сферы действия) публичного сервитута, устанавливаемого в целях размещения и обслуживания объекта электросетевого хозяйства КТП-27 (комплектной трансформаторной подстанции) район ул. 2 Нижегородская, входящей в состав ЭСК №1

Адрес (местоположение): Ивановская область, г. Южа
Площадь планируемого сервитута: 17 кв.м
Категория земель: земли населенных пунктов

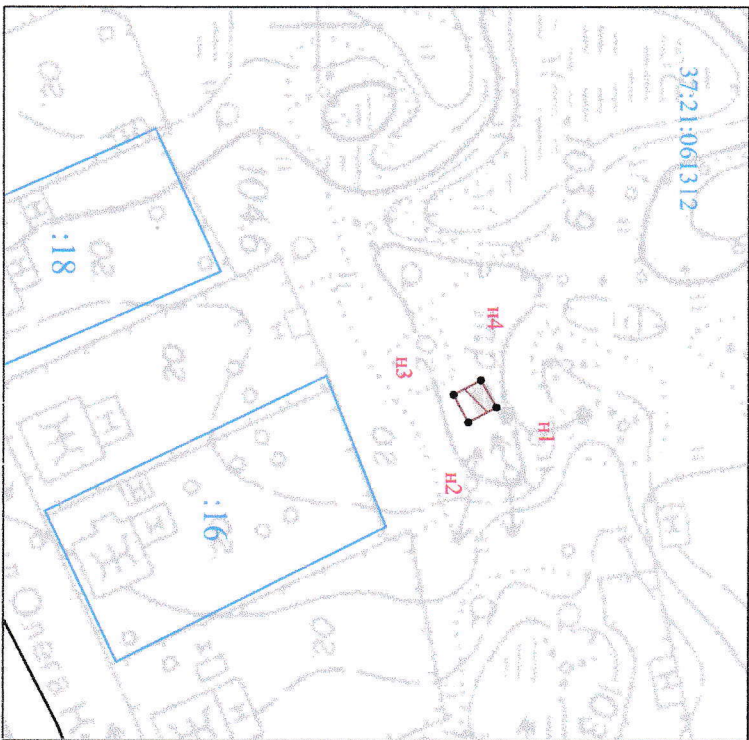

Масштаб: 1:1000

Координаты поворотных точек границ сервитута
Система координат: местная г. Южа

Обозначение характерных точек границ	Координаты, м	
	X	Y
1	2	3
n1	12223.91	10650.45
n2	12220.21	10652.46
n3	12218.24	10648.83
n4	12221.85	10646.90
n1	12223.91	10650.45

Условные обозначения:

- зона устанавливаемого публичного сервитута
- границы существующих земельных участков
- граница кадастровых кварталов
- кадастровый номер кадастрового квартала
- кадастровый номер земельного участка
- характерная точка границы, сведения о которой достаточны для определения ее местоположения
- номер характерной точки границы, сведения о которой достаточны для определения ее местоположения




Схема расположения границ (сферы действия) публичного сервитута,
устанавливаемого в целях размещения и обслуживания объекта электросетевого хозяйства ТП-44 (трансформаторной подстанции),
входящей в состав ЭСК №1

Адрес (местоположение): Ивановская область, г. Южа
Площадь планируемого сервитута: 138 кв.м
Категория земель: земли населенных пунктов



Масштаб: 1:1000

Условные обозначения:


-  - зона устанавливаемого публичного сервитута
-  - границы существующих земельных участков
-  - граница кадастровых кварталов
- 37:16:060901:13** - кадастровый номер земельного участка
- характерная точка границы, сведения о которой достаточны для определения ее местоположения
- n1, n2, n3, ...** - номер характерной точки границы, сведения о которой достаточны для определения ее местоположения

Координаты поворотных точек границ сервитута
Система координат: местная г. Южа

Обозначение характерных точек границ	Координаты, м	
	X	Y
1	2	3
n1	13752.94	8201.63
n2	13734.59	8202.12
n3	13734.50	8194.54
n4	13752.66	8194.06
n1	13752.94	8201.63

**Схема расположения границ (сферы действия) публичного сервитута,
устанавливаемого в целях размещения и обслуживания объекта электросетевого хозяйства КТП-12 (комплектной трансформаторной подстанции)
район ул. 7 Рабочая, входящей в состав ЭСК №1**

Адрес (местоположение): Ивановская область, г. Южа
Площадь планируемого сервитута: 22 кв.м
Категория земель: земли населенных пунктов

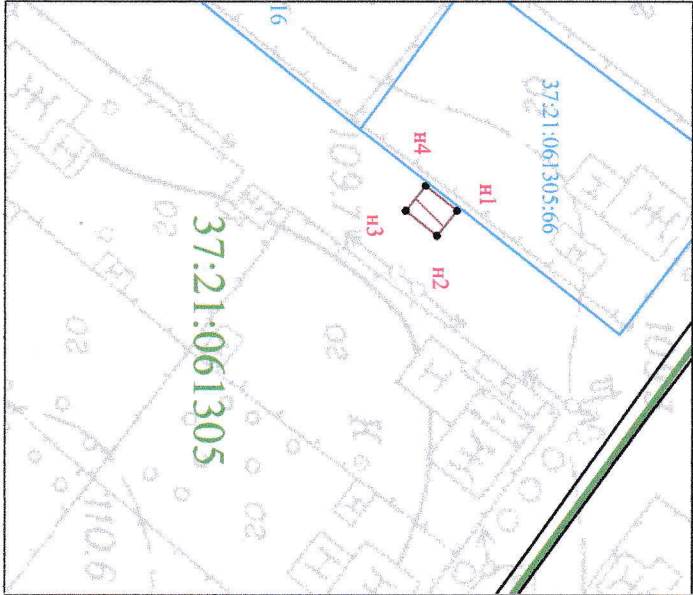

Масштаб: 1:1000

**Координаты поворотных точек границ сервитута
Система координат: местная г. Южа**

Обозначение характерных точек границ	Координаты, м	
	X	Y
1	2	3
n1	12318.48	10039.16
n2	12315.84	10042.45
n3	12311.74	10039.15
n4	12314.34	10035.86
n1	12318.48	10039.16

Условные обозначения:







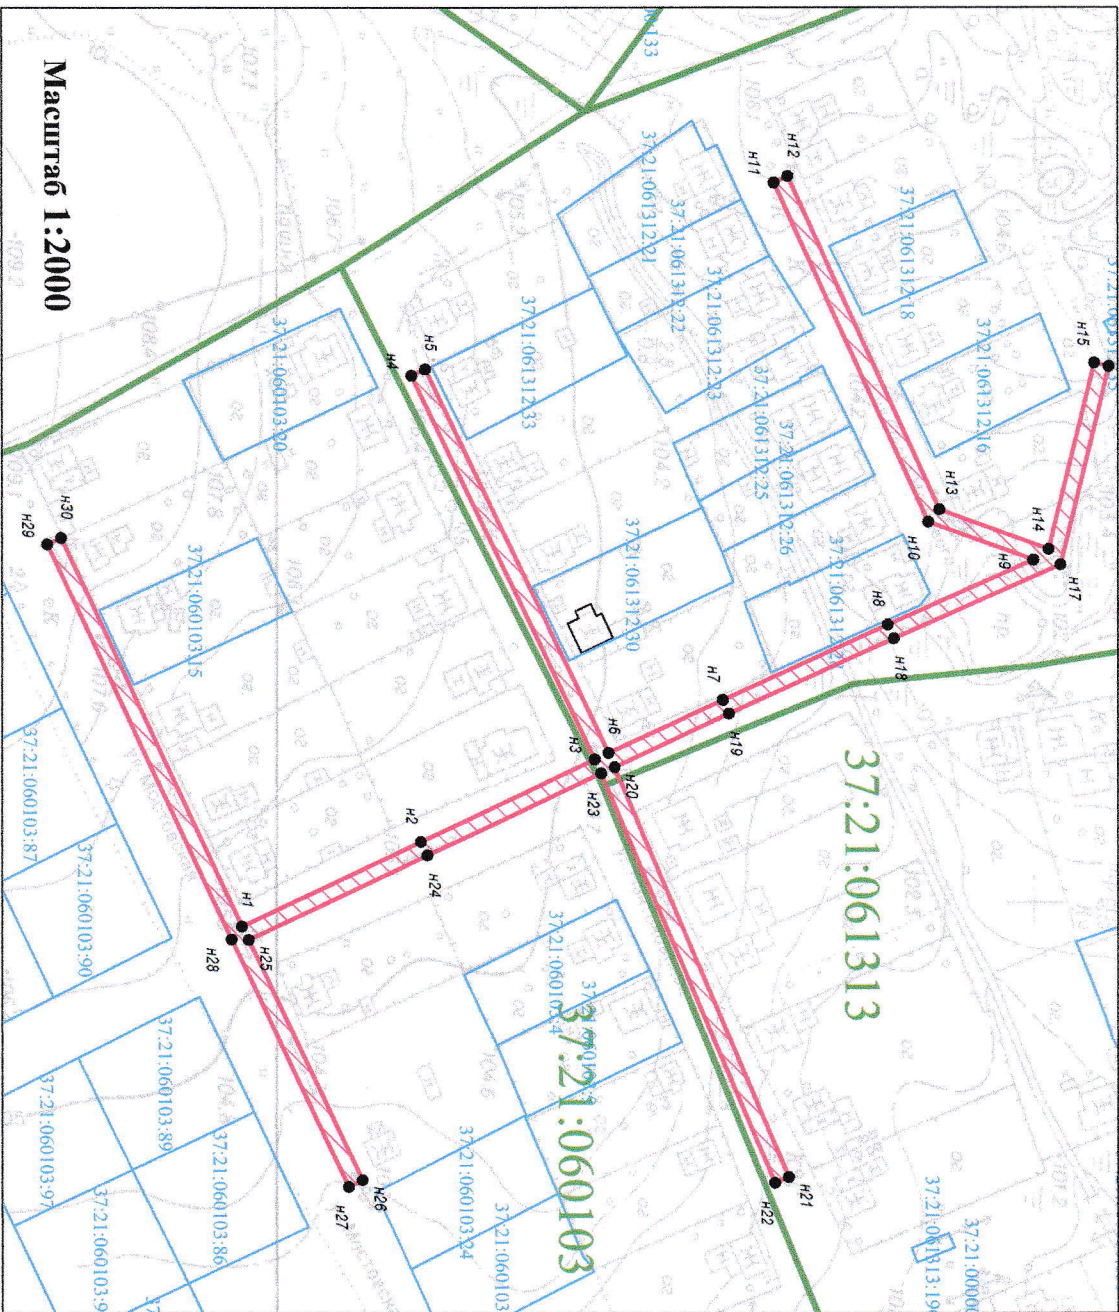
-  - зона устанавливаемого публичного сервитута
-  - границы существующих земельных участков
-  - граница кадастровых кварталов
-  - кадастровый номер земельного участка
-  - характерная точка границы, сведения о которой достаточны для определения ее местоположения
-  - номер характерной точки границы, сведения о которой достаточны для определения ее местоположения

Схема расположения границ (сферы действия) публичного сервитута устанавливаемого в целях размещения и обслуживания объекта электросетевого хозяйства (ВД-0,4 кВ фид. "ул.Кантоновская" от ТП-27, входящей в состав Электросетевого комплекса №1)

Адрес (местоположение): обл. Ивановская, р-н Южский, г. Южа
 Площадь планируемого публичного сервитута: 3327 кв. м.
 Категория земель: земли населенных пунктов



Координаты поворотных точек границ сервитута
 Система координат: местная г. Южа

Обозначение характерных точек границ	Координаты, м	
	X	Y
1	2	3
н1	11990.78	10807.46
н2	12037.98	10785.01
н3	12083.89	10761.48
н4	12035.57	10661.39
н5	12039.17	10660.67
н6	12087.51	10761.79
н7	12117.71	10747.91
н8	12161.25	10728.12
н9	12199.72	10711.07
н10	12171.93	10701.00
н11	12131.31	10611.60
н12	12134.95	10609.94
н13	12174.87	10697.82
н14	12203.67	10708.24
н15	12215.71	10659.35
н16	12219.59	10660.31
н17	12206.79	10712.31
н18	12162.90	10731.76
н19	12119.38	10751.55
н20	12089.16	10765.44
н21	12135.12	10873.40
н22	12131.44	10874.96
н23	12085.53	10767.12
н24	12039.69	10788.63
н25	11992.49	10810.98
н26	12022.51	10874.04
н27	12018.89	10875.76
н28	11988.01	10810.89
н29	11939.53	10706.61
н30	11943.15	10704.93
н1	11990.78	10807.36


Условные обозначения:

- зона планируемой границы сферы действия публичного сервитута
- границы существующих земельных участков
- 37:20:020105:25 - кадастровый номер земельного участка
- 37:20:010310 - номер кадастрового квартала
- характерная точка границы, сведения о которой доступны для определения ее местоположения
- н1, н2, н3, ... - номер характерной точки границы, сведения о которой доступны для определения ее местоположения

Схема расположения границ (сферы действия) публичного сервитута
устанавливаемого в целях размещения и обслуживания объекта электросетевого хозяйства (ВЛ-0,4 кВ фид. "1-6 Рабочие-конец" от ТП-1,
входящей в состав Электросетевого комплекса №1)

Адрес (местоположение): обл. Ивановская, Р-н Южский, г.Южа
 Площадь планируемого публичного сервитута: 10332 кв.м.
 Категория земель: земли населенных пунктов
 Кадастровые номера земельных участков на части которых устанавливается публичный сервитут:
 37:21:000000:369; 37:21:000000:416; 37:21:000000:541; 37:21:000000:551.

Координаты поворотных точек границ сервитута
 Система координат: местная г.Южа

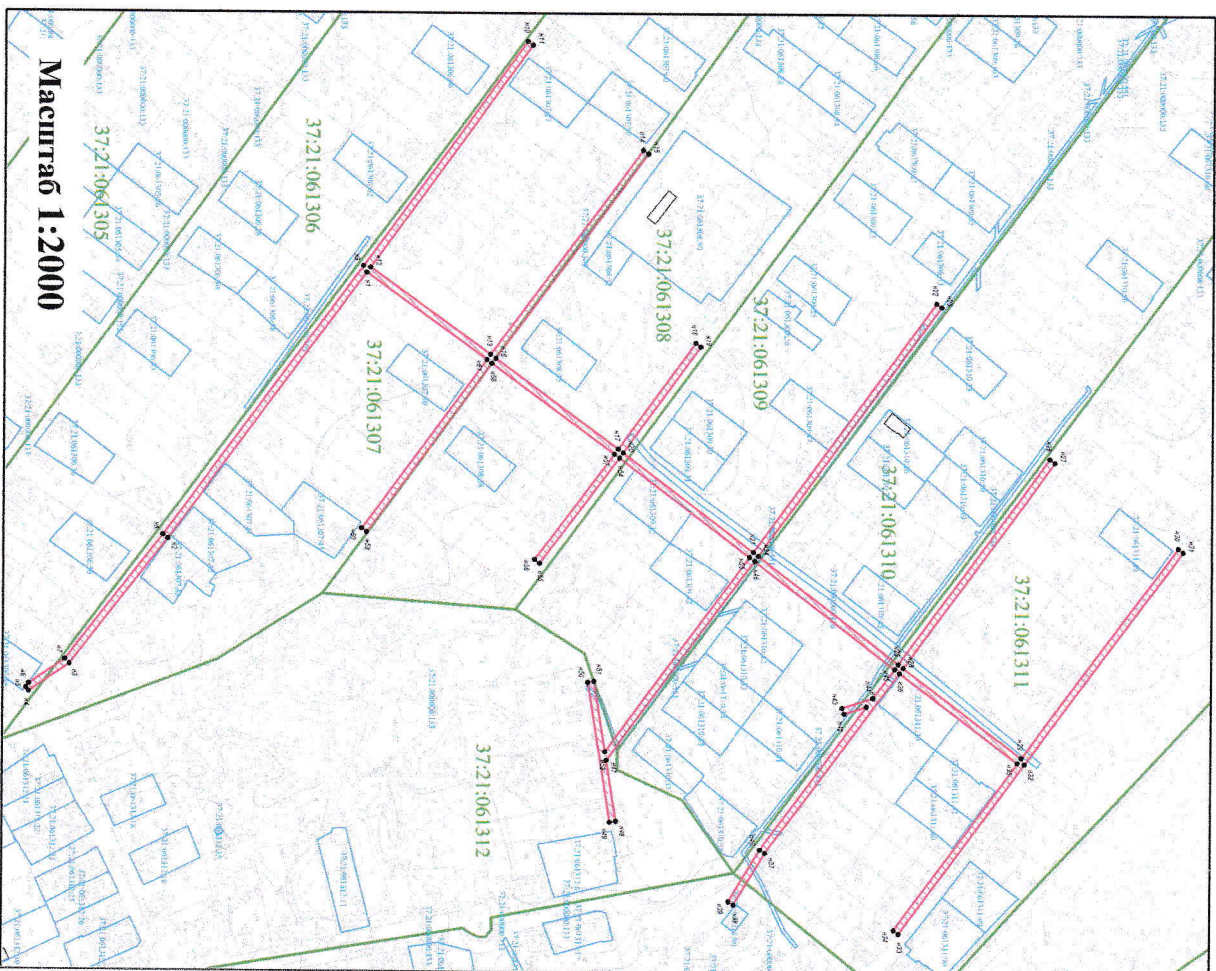

Обозначение характерных точек границ	Координаты, м	
	X	Y
1	12312.89	10294.36
n1	12187.58	10463.67
n2	12125.51	10544.06
n3	12099.76	10561.52
n4	12098.13	10559.15
n5	12100.02	10556.31
n6	12122.73	10541.10
n7	12184.37	10461.27
n8	12310.85	10290.40
n9	12414.30	10148.37
n10	12417.54	10150.73
n11	12315.26	10291.13
n12	12391.63	10346.32
n13	12487.87	10216.46
n14	12491.09	10218.84
n15	12394.86	10343.68
n16	12472.81	10405.85
n17	12521.74	10338.81
n18	12524.98	10341.17
n19	12476.02	10408.24
n20	12559.27	10470.80
n21	12674.69	10313.17
n22	12677.91	10315.53
n23	12562.46	10473.22
n24	12651.62	10541.58
n25	12747.18	10411.24
n26	12750.42	10413.60
n27	12654.81	10543.99
n28	12730.08	10600.15
n29	12828.74	10467.28
n30	12831.96	10469.66
n31		

Обозначение характерных точек границ	Координаты, м	
	X	Y
1	12732.10	10604.14
n32	12652.88	10712.19
n33	12649.66	10709.83
n34	12727.70	10603.37
n35	12652.42	10547.21
n36	12567.76	10661.22
n37	12547.92	10694.16
n38	12544.50	10692.10
n39	12564.39	10659.08
n40	12631.70	10568.41
n41	12617.57	10572.95
n42	12616.35	10569.15
n43	12635.80	10562.89
n44	12649.23	10544.80
n45	12560.09	10476.45
n46	12466.48	10602.83
n47	12472.64	10641.21
n48	12468.70	10641.85
n49	12454.55	10553.75
n50	12458.49	10553.11
n51	12557.67	10597.32
n52	12473.64	10411.45
n53	12423.36	10478.30
n54	12420.16	10475.90
n55	12470.43	10409.07
n56	12392.49	10351.89
n57	12313.60	10458.99
n58	12310.38	10456.61
n59	12389.25	10349.54
n60		
n61		

Условные обозначения:

- ██████ - зона планируемой границы сферы действия публичного сервитута
- границы существующих земельных участков
- 37:20:020105:25 - кадастровый номер земельного участка
- 37:20:010310 - номер кадастрового квартала
- характерная точка границы, сведения о которой достаточны для определения ее местоположения
- номер характерной точки границы, сведения о которой достаточны для определения ее местоположения

Масштаб 1:2000