


**Схема расположения границ (сферы действия) публичного сервитута**  
**устанавливаемого в целях размещения объекта электросетевого хозяйства (ВЛ-0,4 кВ от ТП №1, ЭСК №3, объект "Мугреевский")**  
**через земельный участок с кадастровым номером 37:21:030103:98**

Адрес (местоположение): обл. Ивановская, р-н Южский, с. Мугреевский, ул. Школьная

Площадь планируемого публичного сервитута: 15 кв.м.

Категория земель: земли населенных пунктов

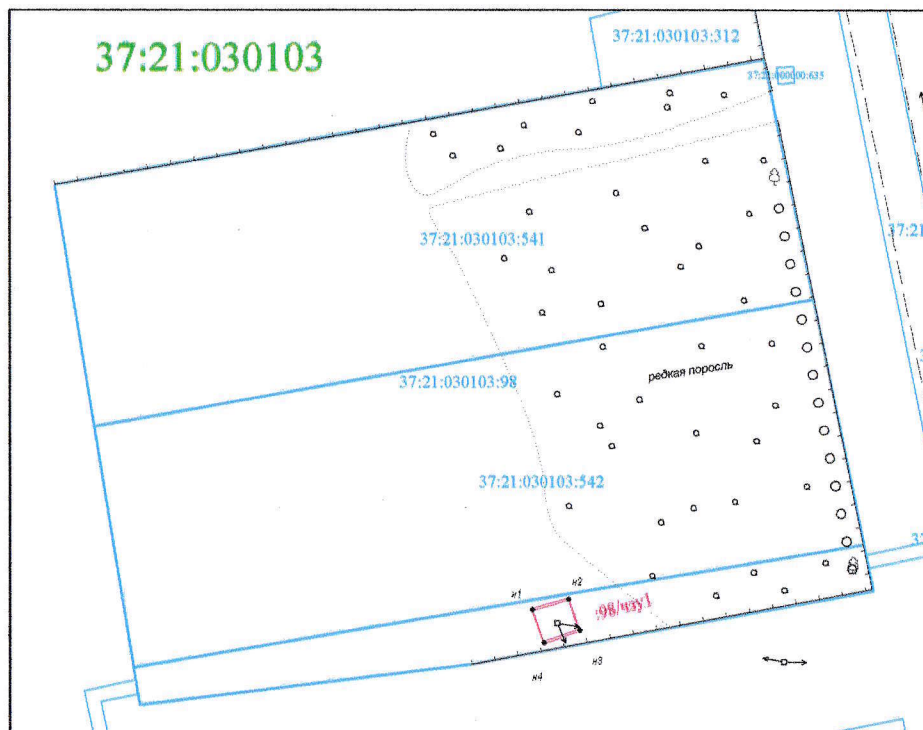

**Масштаб 1:1000**

**Координаты поворотных точек границ сервитута**  
**Система координат: МСК**

Обозначение характерных точек границ	Координаты, м	
	X	Y
1	2	3
<b>37:21:030103:98/чзу1</b>		
n1	10202.47	10028.76
n2	10203.57	10032.66
n3	10200.26	10033.80
n4	10198.96	10030.01
n1	10202.47	10028.76

**Условные обозначения:**

 :122/чзу1

- зона планируемой границы сферы действия публичного сервитута  
 - обозначение планируемой границы сферы действия публичного сервитута



- границы существующих земельных участков

37:20:020105:25

- кадастровый номер земельного участка

37:20:010310

- номер кадастрового квартала

•

- характерная точка границы, сведения о которой достаточны для определения ее местоположения


n1, n2, n3, ...

- номер характерной точки границы, сведения о которой достаточны для определения ее местоположения

**Схема расположения границ (сферы действия) публичного сервитута**  
**устанавливаемого в целях размещения объекта электросетевого хозяйства (ВЛ-0,4 кВ от ТП №8, ЭСК №3, объект "Мугреевский")**  
**через земельный участок с кадастровым номером 37:21:030103:265, 37:21:030103:320**

Адрес (местоположение): Ивановская обл. р-н Южский, с Мугреевский, ул Школьная, д 3а  
 Площадь планируемого публичного сервитута: 658 кв.м.  
 Категория земель: земли населенных пунктов

**Координаты поворотных точек границ сервитута**  
**Система координат: МСК**

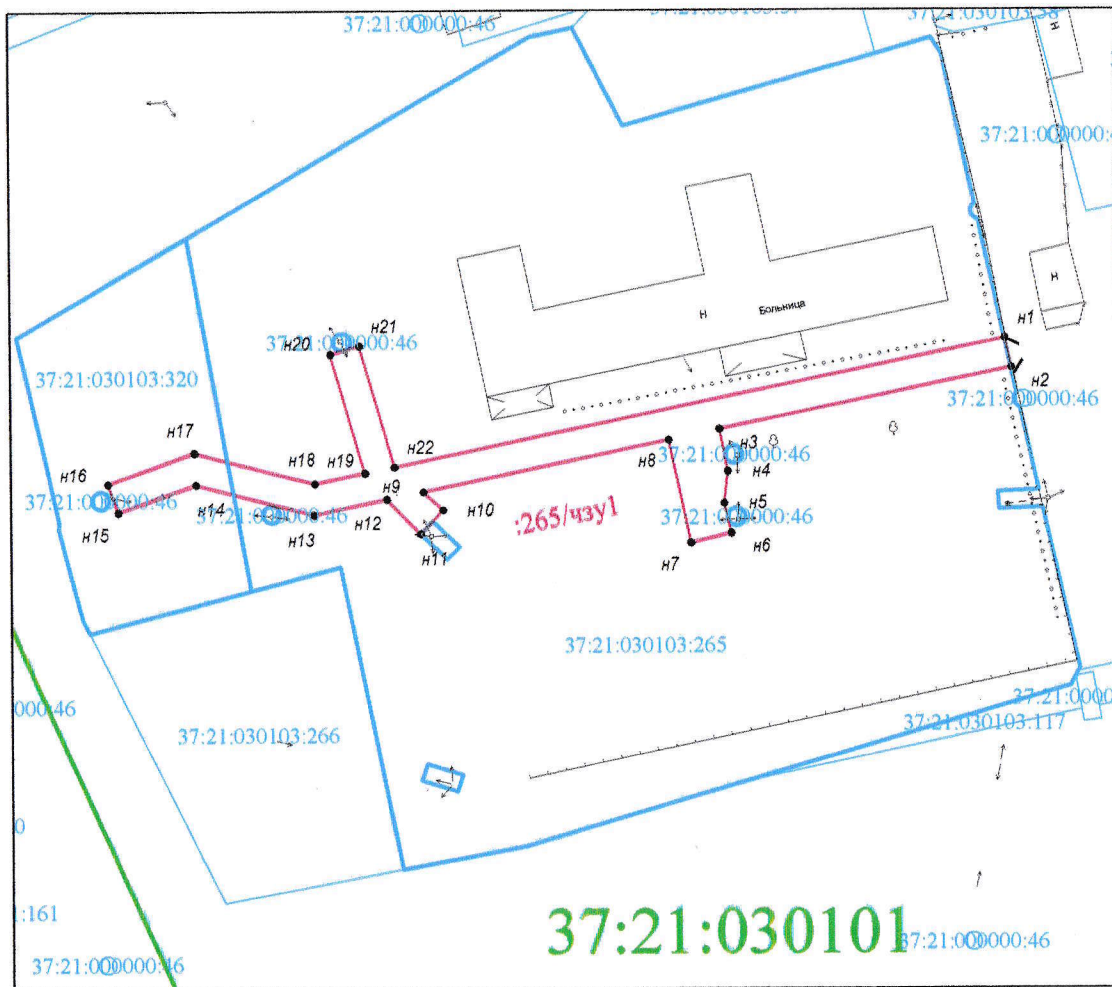

**Масштаб 1:1000**

Обозначение характерных точек границ	Координаты, м	
	X	Y
1	2	3
<b>37:21:030103:265/чзу1</b>		
n1	9918.69	10074.42
n2	9914.77	10075.26
n3	9906.73	10036.75
n4	9901.21	10037.86
n5	9896.90	10037.33
n6	9893.02	10038.29
n7	9891.70	10032.94
n8	9905.35	10030.06
n9	9898.58	9997.62
n10	9896.16	10000.21
n11	9893.03	9997.25
n12	9897.59	9992.85

Обозначение характерных точек границ	Координаты, м	
	X	Y
1	2	3
n13	9895.58	9983.21
n14	9899.63	9967.59
n15	9895.99	9957.37
n16	9899.76	9956.03
n17	9903.81	9967.41
n18	9899.69	9983.31
n19	9901.07	9989.96
n20	9916.76	9985.50
n21	9917.86	9989.34
n22	9901.89	9993.88
n1	9918.69	10074.42

**Условные обозначения:**

- //// - зона планируемой границы сферы действия публичного сервитута
- :122/чзу1 - обозначение планируемой границы сферы действия публичного сервитута
- - границы существующих земельных участков
- 37:20:020105:25 - кадастровый номер земельного участка
- 37:20:010310 - номер кадастрового квартала
- - характерная точка границы, сведения о которой достаточны для определения ее местоположения
- n1, n2, n3, ... - номер характерной точки границы, сведения о которой достаточны для определения ее местоположения



**Схема расположения границ (сферы действия) публичного сервитута**  
устанавливаемого в целях размещения и обслуживания объекта электросетевого хозяйства (для размещения электросетевого комплекса),  
входящей в состав ЭСК№1), через земельный участок с кадастровым номером 37:21:000000:46 (единое землепользование)


Адрес (местоположение): обл. Ивановская, р-н Южский, с. Мугрsevский

Площадь планируемого публичного сервитута: 1939 кв.м.

Категория земель: земли населенных пунктов


Кадастровые номера земельных участков на части которых устанавливается публичный сервитут:

37:21:030109:67

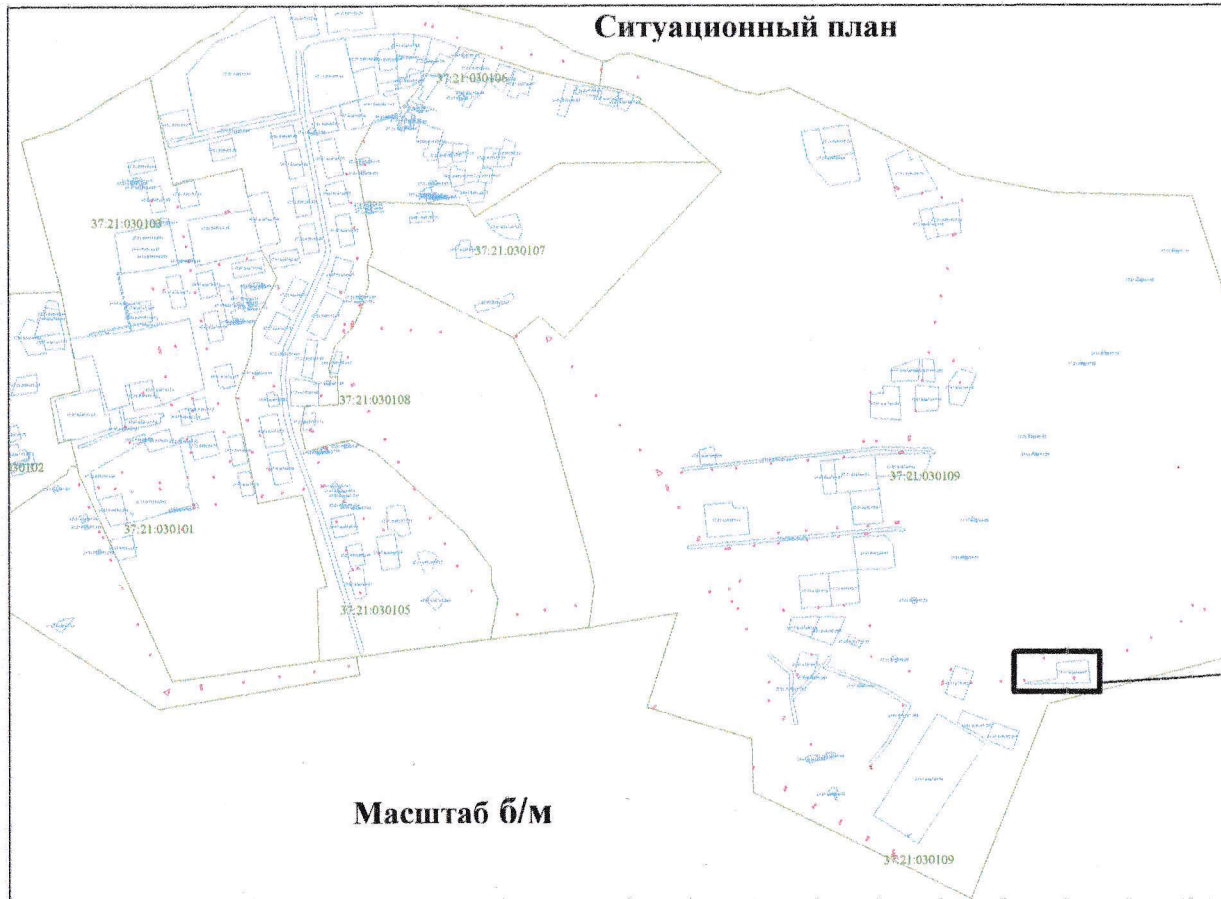

Координаты поворотных точек границ сервитута  
Система координат: МСК

Обозначение характерных точек границ	Координаты, м	
	X	Y
1	2	3
н3371	9632.89	11294.01
н3372	9632.43	11296.27
н3373	9628.70	11295.51
н3374	9629.16	11293.25
н3371	9632.89	11294.01

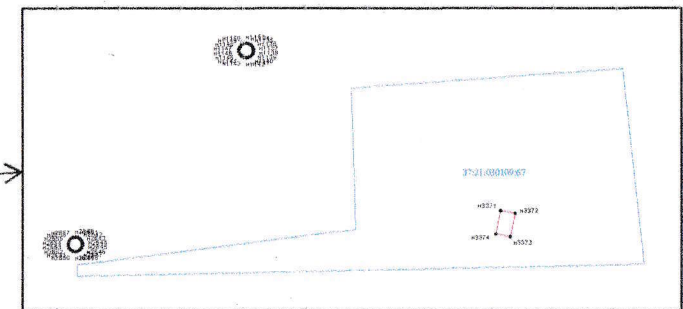

**Условные обозначения:**

- //// - зона планируемой границы сферы действия публичного сервитута
- - границы существующих земельных участков
- 37:20:020105:25 - кадастровый номер земельного участка
- 37:20:010310 - номер кадастрового квартала
- - характерная точка границы, сведения о которой достаточны для определения ее местоположения
- н1, н2, н3, ... - номер характерной точки границы, сведения о которой достаточны для определения ее местоположения