


# Схема расположения земельного участка на кадастровом плане территории

Разрешенное использование – для ведения личного подсобного хозяйства  
 Ж-1 - зона застройки индивидуальными жилыми домами  
 категория земель – земли населенных пунктов

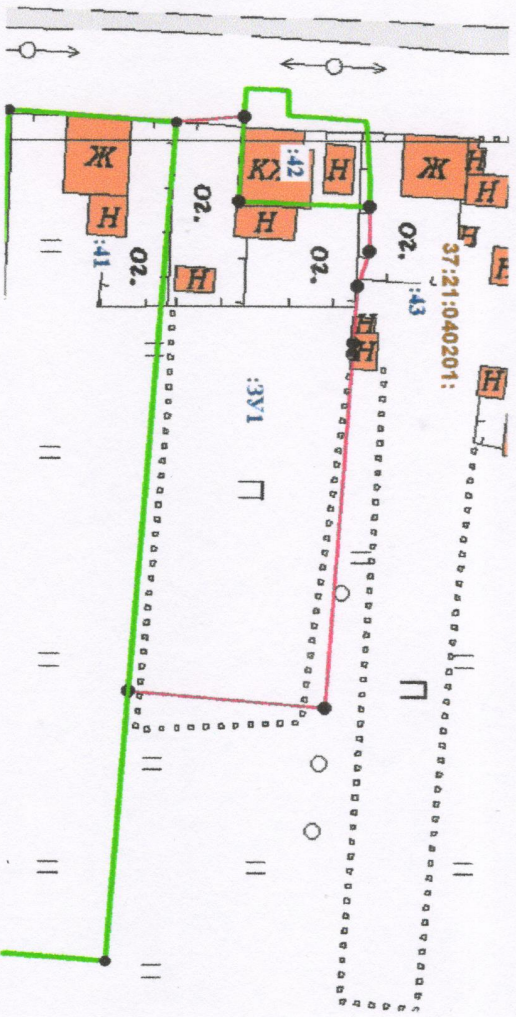

Утверждена Постановлением администрации Южского  
 муниципального района  
 № \_\_\_\_\_ от \_\_\_\_\_

Площадь земельного участка 1890 м<sup>2</sup>

Обозначение характерных	Координаты, м	
	X	Y
1	2	3

:ЗУ1

1	6247531.64	2276208.83
2	6247531.63	2276214.93
3	6247529.98	2276219.63
4	6247529.46	2276228.83
5	6247525.95	2276276.72
6	6247499.43	2276274.49
7	6247505.53	2276197.55
8	6247514.70	2276196.74
9	6247514.05	2276208.15
1	6247531.64	2276208.83

Система координат – СК 63

Масштаб 1:1000

Условные обозначения:

- - граница ранее отведенного земельного участка
- - граница отводимого земельного участка