

Схема расположения земельного участка на кадастровом плане территории


Российская Федерация, Ивановская область, Южский муниципальный район
Талицко – Мугреевское сельское поселение, с. Талицы,

ул. Комсомольская, рядом с д. 15

Разрешение использования – для ведения личного подсобного хозяйства (с огородами)
Ж-1- зона застройки индивидуальных жилых домами
Категория земель – земли населенных пунктов

Утверждена Постановлением администрации Южского
муниципального района
№ _____ от _____

Согласовано по кадастровым координатам

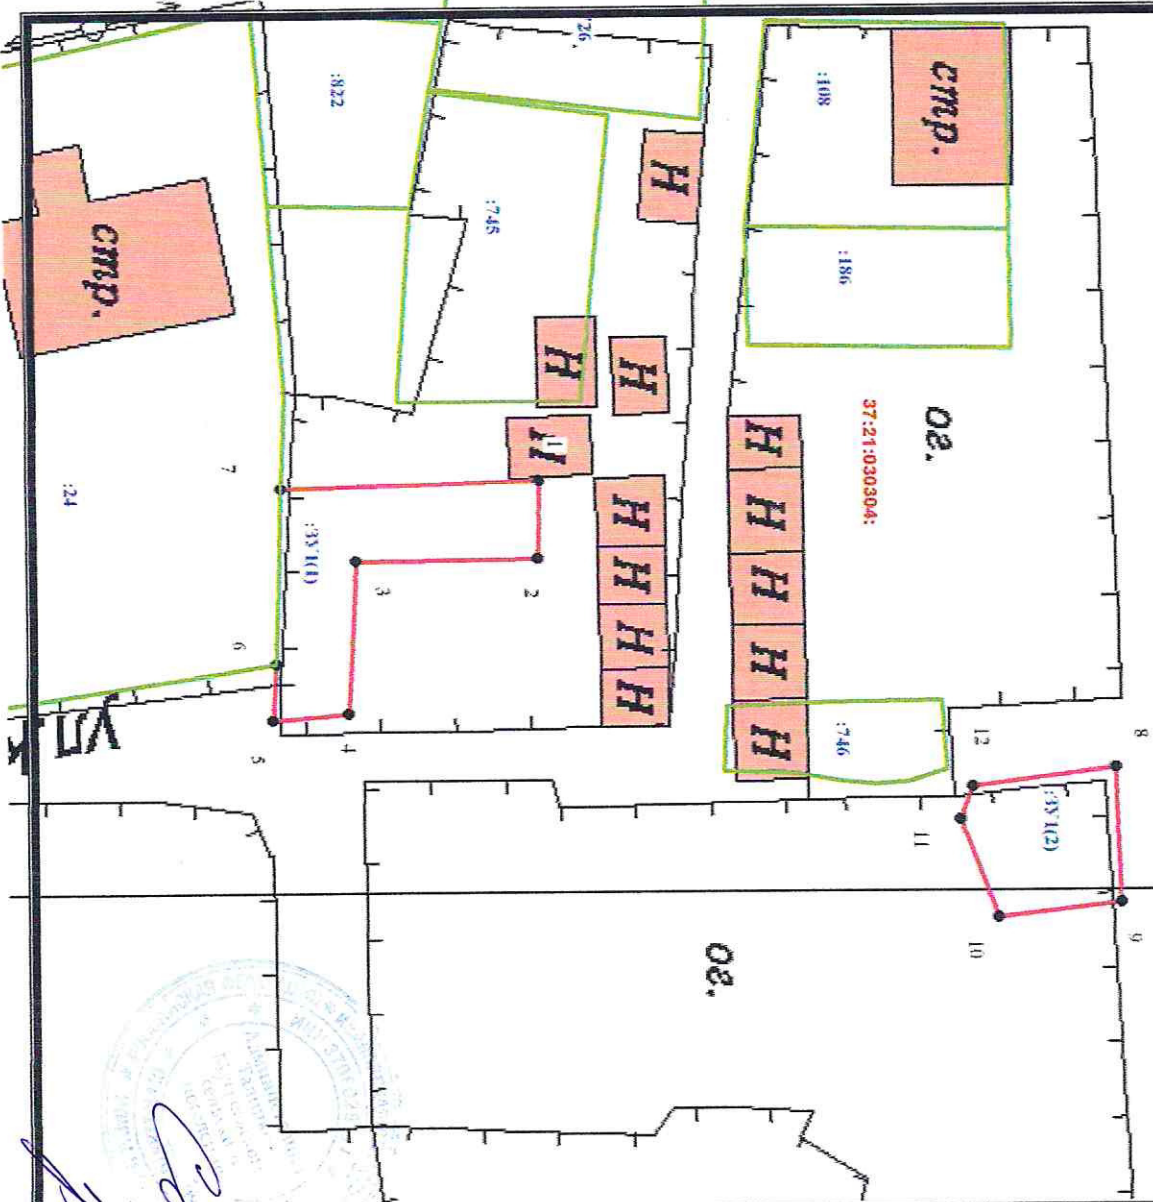

Площадь земельного участка 322 м2			
Обозначение характерных	Координаты, м		
	X	Y	
1	2	3	
:ЗУ1(1) 200 м2			
1	6253266.02	2298167.37	
2	6253265.86	2298173.59	
3	6253251.36	2298173.72	
4	6253250.69	2298185.88	
5	6253244.66	2298186.38	
6	6253244.89	2298181.91	
7	6253245.41	2298167.89	
1	6253266.02	2298167.37	
:ЗУ1(2) 122м2			
8	6253311.78	2298190.47	
9	6253312.17	2298201.27	
10	6253302.35	2298202.40	
11	6253299.41	2298194.61	
12	6253300.36	2298191.96	
8	6253311.78	2298190.47	

Система координат – СК 63
Масштаб 1:500

- Условные обозначения:
- граница ранее отведенного земельного участка
 - граница отводимого земельного участка

Смирнов
Зачески РС

