


**Схема расположения земельного участка на кадастровом плане территории**

Российская Федерация, Ивановская область, Южский муниципальный район,  
Новоклязьминское сельское поселение, д.Никулиха, сзади д.4  
Разрешенное использование – для размещения индивидуального жилого дом в 1-3  
этажа с придомовым земельным участком  
Ж-1- зона смешенной жилой застройки  
категория земель – земли населенных пунктов

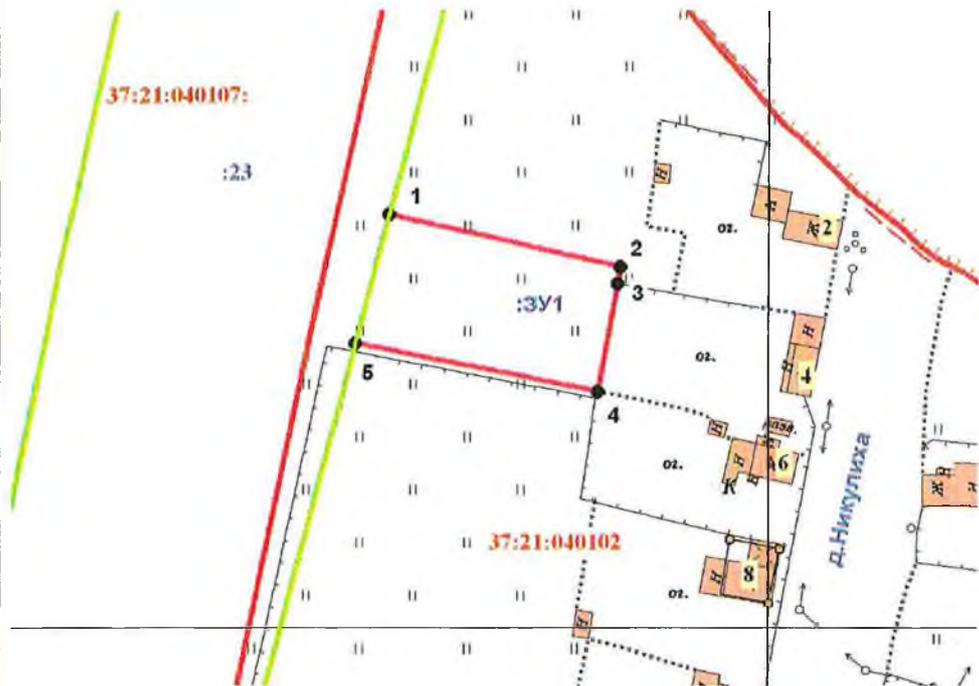

Утверждена Постановлением администрации Южского  
муниципального района

№ \_\_\_\_\_ от \_\_\_\_\_

Площадь земельного участка 2168 м2		
Обозначение характерных	Координаты, м	
	X	Y
1	2	3
:ЗУ1		
1	6245109.51	2275500.87
2	6245095.53	2275560.93
3	6245091.12	2275560.18
4	6245062.63	2275555.15
5	6245075.19	2275492.00
1	6245109.51	2275500.87

**Система координат – СК-63**  
**Масштаб 1:2000**

**Условные обозначения:**

— - граница ранее отведенного земельного участка

— - граница отводимого земельного участка