


Утверждена
 Постановлением администрации Южного
(наименование документа об утверждении, включая наименование органов гос. власти)
муниципального района Ивановской области
или органов местного самоуправления, принявших решение об утверждении схемы

от _____ 2018г. № _____

Схема расположения земельного участка на кадастровом плане территории

Условный номер земельного участка :ЗУ1		
Площадь земельного участка: 2500 м ²		
Система координат: 1963г.		
Обозначение характерных точек границ	Координаты, м	
	X	Y
1	2	3
1	6246484.63	2275943.53
2	6246474.61	2275981.34
3	6246413.48	2275966.42
4	6246422.07	2275927.96
5	6246450.79	2275935.11
1	6246484.63	2275943.53

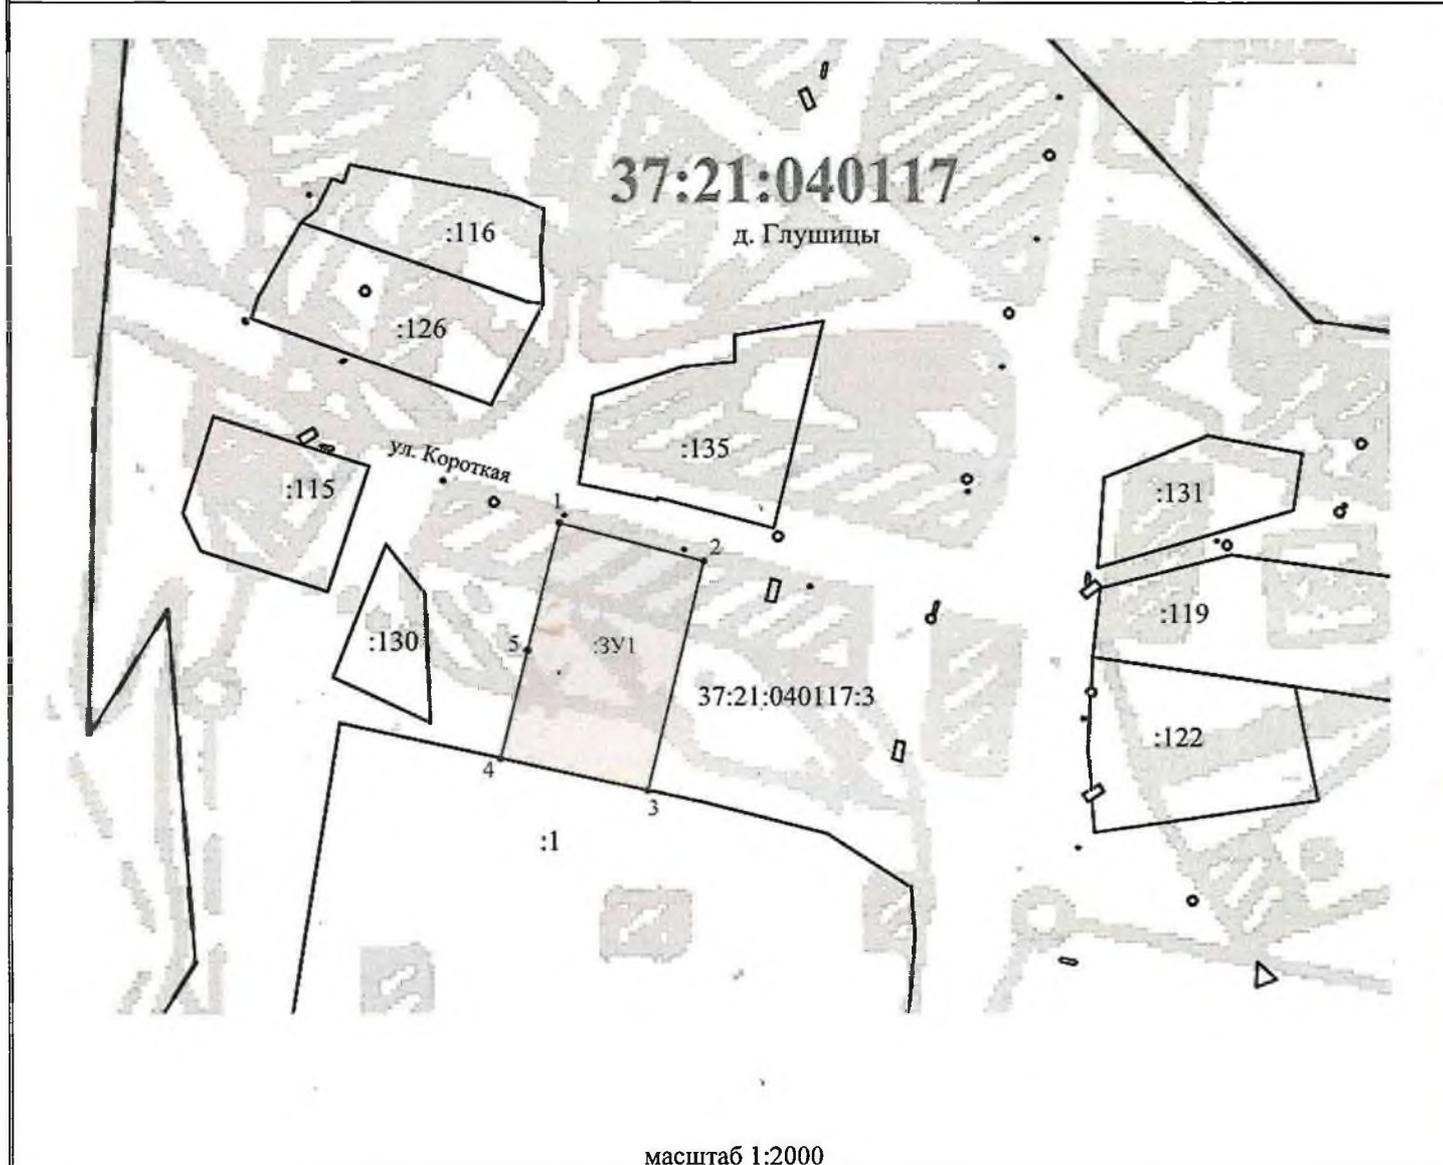

масштаб 1:2000

Условные обозначения:	
— — — — —	вновь образованная часть границы, сведения о которой достаточны для определения её местоположения
—————	существующая часть границы, имеющиеся в ЕГРН сведения о которой достаточны для определения её местоположения
- - - - -	граница кадастрового квартала
37:21:040117	обозначение кадастрового квартала
37:21:040117:3	кадастровый номер исходного земельного участка
:ЗУ1	обозначение вновь образованного земельного участка