


Схема расположения границ (сферы действия) публичного сервитута,
устанавливаемого в целях эксплуатации объекта КЛ-0,4кВ
ф. Строчевышивальная фабрика ТП-5 ЭСК №2 Южского района
(кадастровый номер 37:21:000000:411) через земельный участок
с кадастровым номером 37:21:050304:74

Адрес (местоположение): Ивановская область, Южский район, с. Холуй,
ул. Красноармейская, д.10

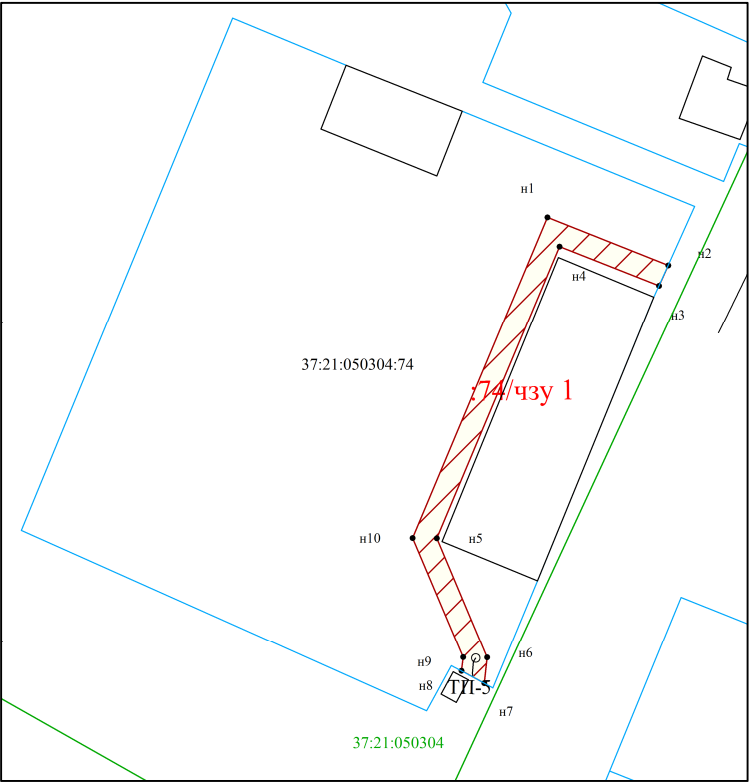



Площадь планируемого сервитута: 429 кв.м

Категория земель: земли населенных пунктов



Масштаб 1:1500

Условные обозначения:

-  - зона устанавливаемого публичного сервитута
-  : 74/чзу1 - подпись зоны устанавливаемого публичного сервитута
-  - границы существующих земельных участков
-  - граница кадастровых кварталов
- 37:21:050304:74 - кадастровый номер земельного участка
- 37:21:050304 - номер кадастрового квартала
- - характерная точка границы, сведения о которой достаточны для определения ее местоположения
- н1, н2, н3..., - номер характерной точки границы, сведения о которой достаточны для определения ее местоположения

Координаты поворотных точек границ сервитута
Система координат: МСК-37

Обозначение характерных точек границ	Координаты, м	
	X	Y
1	2	3
37:21:050304:74/чзу1		
н1	258066.16	2269248.79
н2	258057.62	2269270.31
н3	258053.97	2269268.68
н4	258060.96	2269250.94
н5	258008.93	2269229.07
н6	257987.63	2269238.01
н7	257983.01	2269237.53
н8	257985.23	2269233.46
н9	257987.67	2269233.77
н10	258008.98	2269224.73
н1	258066.16	2269248.79