


Схема расположения границ (сферы действия) публичного сервитута,  
устанавливаемого в целях эксплуатации объекта ВЛ-0,4кВ ф. Субботина КТП-2,  
ЭСК №2 Южского района (кадастровый номер 37:21:000000:411),  
расположенного в кадастровом квартале 37:21:050302

Адрес (местоположение): Ивановская область, Южский район, с. Холуй,  
в районе ул. Молодежная, д.1

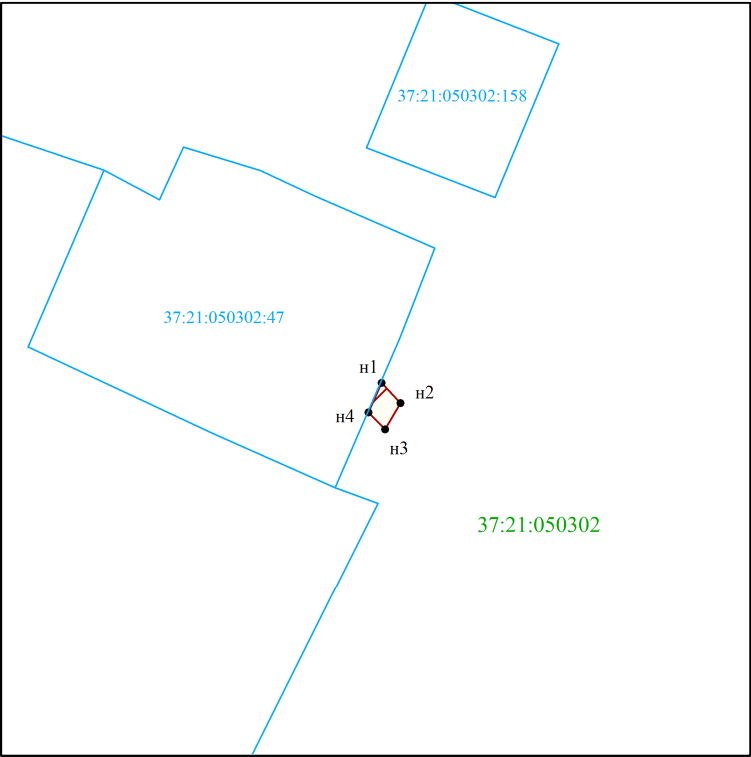


Площадь планируемого сервитута: 13 кв.м

Категория земель: земли населенных пунктов



Масштаб 1:1000

Условные обозначения:

-  - зона устанавливаемого публичного сервитута
-  - границы существующих земельных участков
-  - граница кадастровых кварталов
- 37:21:050302:47 - кадастровый номер земельного участка
- 37:21:050302 -номер кадастрового квартала
- - характерная точка границы, сведения о которой достаточны для определения ее местоположения
- н1,н2,н3..., - номер характерной точки границы, сведения о которой достаточны для определения ее местоположения

Координаты поворотных точек границ сервитута  
Система координат: МСК-37

Обозначение характерных точек границ	Координаты, м	
	X	Y
1	2	3
1	258504.63	2270093.26
2	258501.99	2270095.73
3	258498.52	2270093.73
4	258500.76	2270091.52
1	258504.63	2270093.26