

# Схема расположения границ (сферы действия) публичного сервитута

(для размещения объекта электросетевого хозяйства ВЛ-0,4 кВ ф. ул. 4 Дачная,  
ф. Лесозавод ТП-54 входящей в состав ЭСК Заволжского, Кинешемского, Тейковского,  
Южского, Пучежского, Приволжского, Фурмановского районов, г. Кохма, г. Шуя, г.  
Комсомольск, Ивановской области (КН37:00:000000:14870), 1954 года постройки, на  
землях кадастрового квартала 37:21:060202


Приложение № 2  
к постановлению администрации

от \_\_\_\_\_ № \_\_\_\_\_

Адрес (местоположение): Ивановская область, г. Южа

Площадь планируемого публичного сервитута - 234 кв. м.

Категория земель: земли населенных пунктов

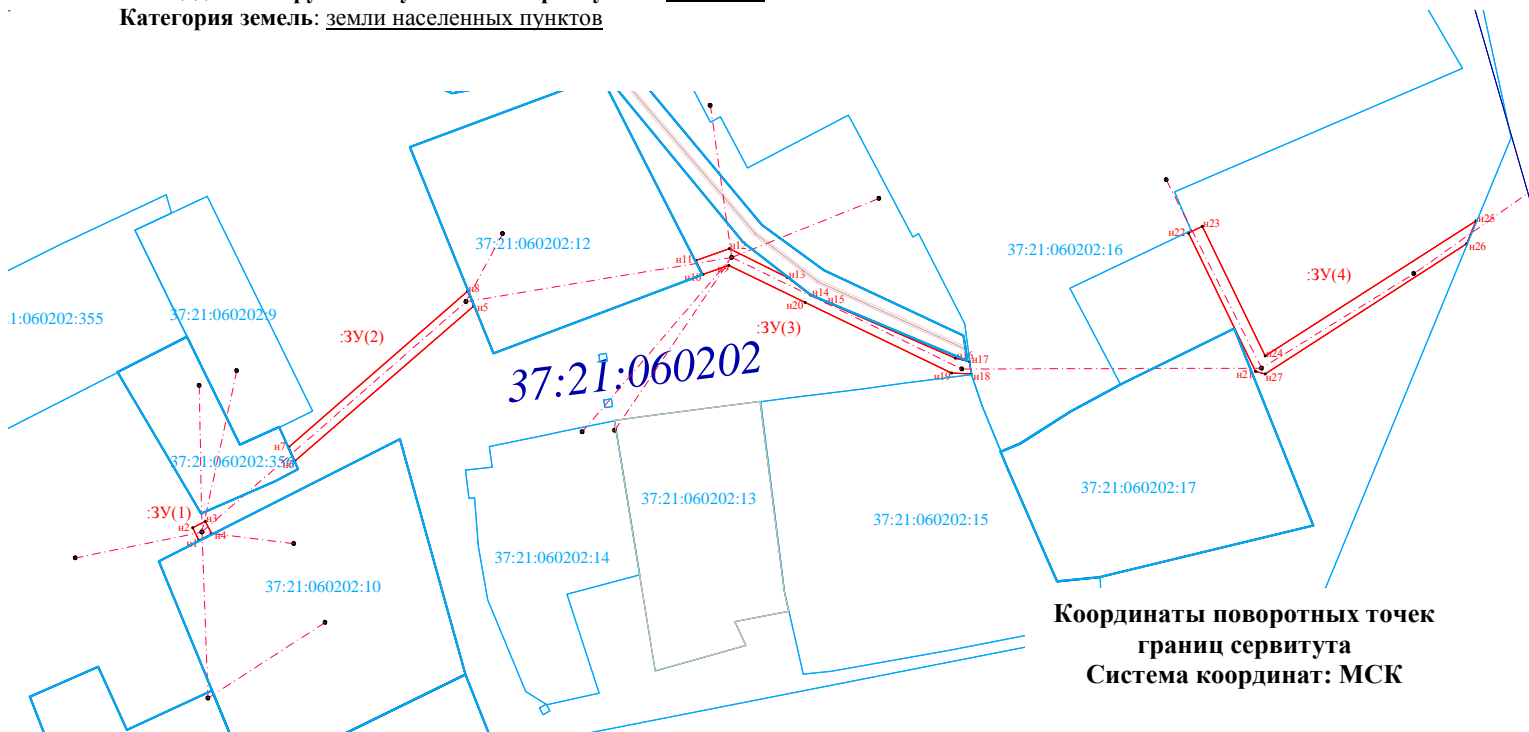

Масштаб 1:500

## Условные обозначения:

- ==== - зона планируемой границы сферы действия публичного сервитута  
: ЗУ(1) - обозначение планируемой границы сферы действия публичного сервитута  
- границы существующих земельных участков  
37:21:000000:974 - кадастровый номер земельного участка  
37:21:010203 - номер кадастрового квартала  
• - характерная точка границы, сведения о которой достаточны для определения ее местоположения  
н1, н2, н3, ... - номер характерной точки границы, сведения о которой достаточны для

Координаты поворотных точек  
границ сервитута  
Система координат: МСК

Обозначение характерных точек границ	Координаты, м	
	Х	У
1	2	3
37:21:060202:ЗУ(1)		
н1	258329.62	2279016.46
н2	258331.27	2279015.63
н3	258332.11	2279017.31
н4	258330.46	2279018.14
н1	258329.62	2279016.46
37:21:060202:ЗУ(2)		
н5	258360.41	2279052.57
н6	258340.04	2279029.06
н7	258341.87	2279028.25
н8	258362.32	2279051.76
н5	258360.41	2279052.57
37:21:060202:ЗУ(3)		
н9	258365.74	2279086.06
н10	258364.54	2279082.65
н11	258366.38	2279081.74
н12	258367.94	2279086.13
н13	258364.17	2279093.69
н14	258361.82	2279096.81
н15	258360.91	2279098.86
н16	258353.55	2279115.82
н17	258353.08	2279117.66
н18	258351.46	2279117.87
н19	258351.57	2279115.30
н20	258360.84	2279096.07
н9	258365.74	2279086.06
37:21:060202:ЗУ(4)		
н21	258351.81	2279155.22
н22	258369.97	2279146.42
н23	258370.85	2279148.22
н24	258353.81	2279156.48
н25	258371.56	2279184.19
н26	258368.56	2279182.96
н27	258351.45	2279156.50
н21	258351.81	2279155.22

Кадастровый номер участка	Разрешенное использование	Площадь земельного участка	Сведения о правах	Вид права
	2	3	4	5
37:08:050307	-	176750.80 кв. м	-	-