








<div>Утверждена</div> <div>Постановлением Администрации Южского муниципального района</div> <div>(наименование документа об утверждении, включая наименования</div> <div>органов государственной власти или органов местного</div> <div>самоуправления, принявших решение об утверждении схемы</div> <div>или подписавших соглашение о перераспределении земельных участков)</div> <div>от</div> <div>№</div>		
<div>Схема расположения земельного участка или земельных участков</div> <div>на кадастровом плане территории</div>		
<div>Условный номер земельного участка</div> <div>(указывается в случае, если предусматривается образование двух и более земельных участков)</div>		
<div>Площадь земельного участка 56 м²</div> <div>(указывается проектная площадь образуемого земельного участка, вычисленная с использованием технологических и программных средств, в том числе размещенных на официальном сайте федерального органа исполнительной власти, уполномоченного Правительством Российской Федерации на осуществление государственного кадастрового учета, государственной регистрации прав, ведение Единого государственного реестра недвижимости и предоставление сведений, содержащихся в Едином государственном реестре недвижимости, в информационно-телекоммуникационной сети "Интернет" (далее - официальный сайт), с округлением до 1 квадратного метра. Указанное значение площади земельного участка может быть уточнено при проведении кадастровых работ не более чем на десять процентов)</div>		
Обозначение характерных точек границ	Координаты, м	
	(указываются в случае подготовки схемы расположения земельного участка с использованием технологических и программных средств, в том числе размещенных на официальном сайте. Значения координат, полученные с использованием указанных технологических и программных средств, указываются с округлением до 0,01 метра)	
	X	Y
1	2	3
(1)		
1	261011.15	2299180.48
2	261011.60	2299184.30
3	261004.19	2299185.18
4	261003.74	2299181.35
1	261011.15	2299180.48
(2)		
5	261026.45	2299212.67
6	261026.86	2299221.96
7	261022.17	2299222.17
8	261022.01	2299218.57
9	261025.71	2299218.25
10	261025.23	2299213.67
11	261021.80	2299213.80
12	261021.76	2299212.88
5	261026.45	2299212.67

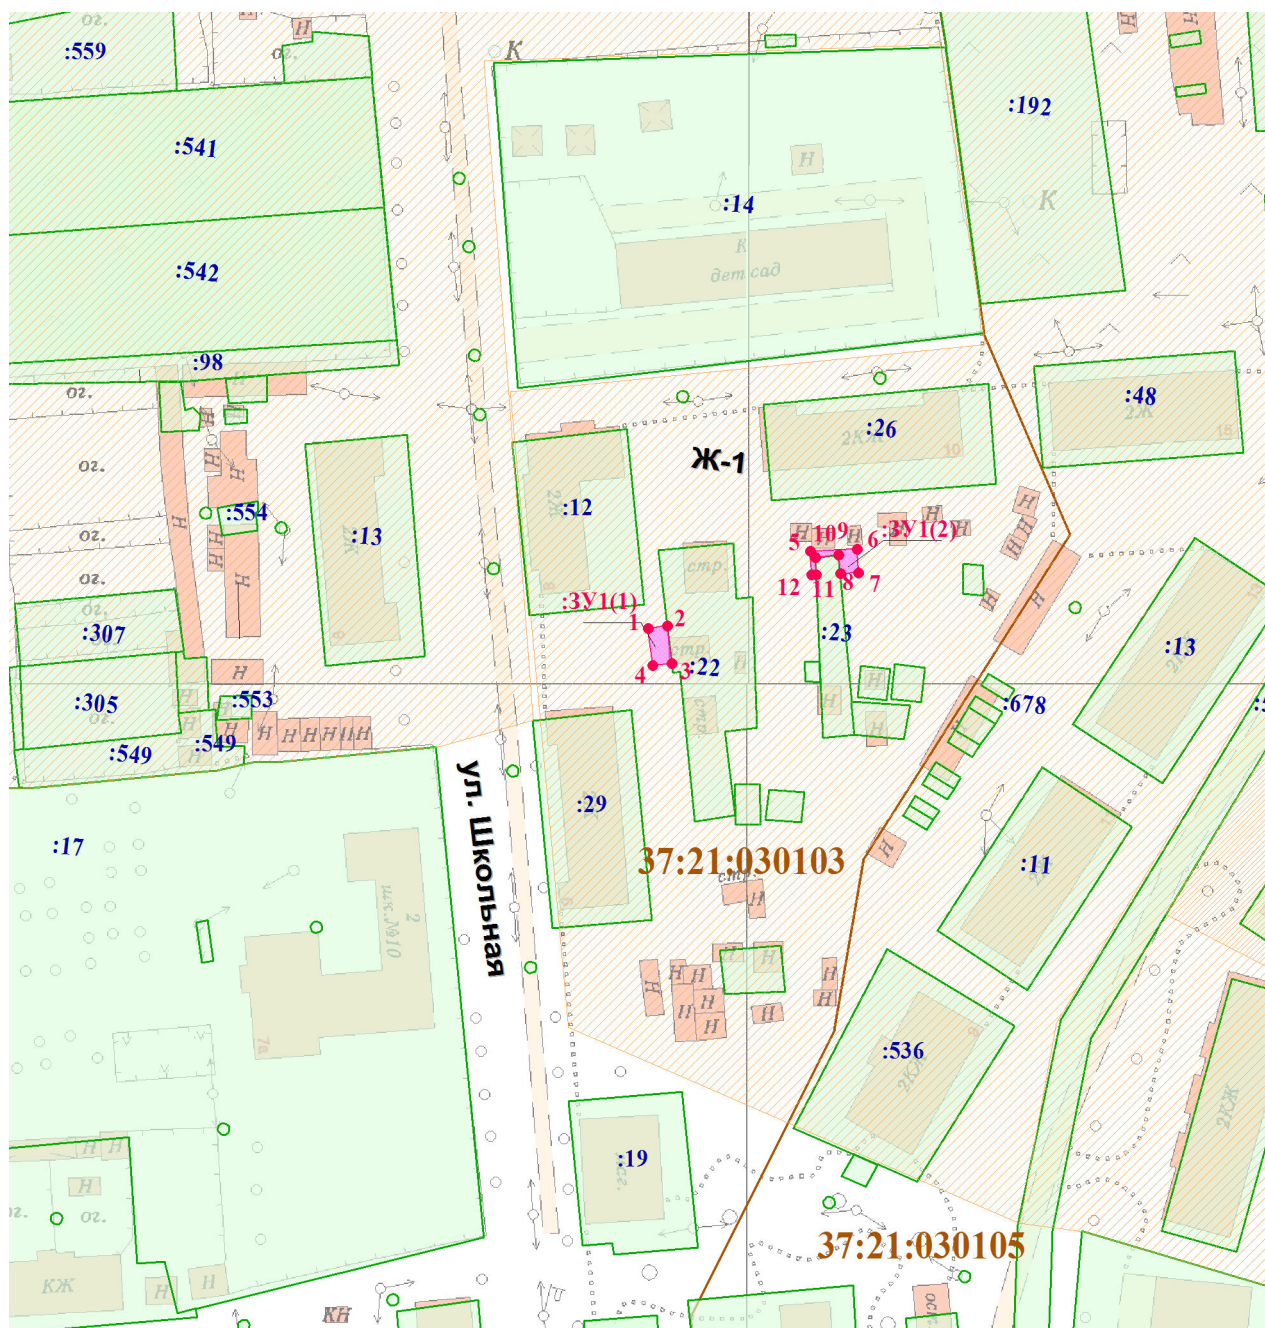

**Масштаб 1:1500**

### Условные обозначения

	- контур образуемого земельного участка
	- существующая часть границы, имеющиеся в ЕГРН сведения о которой достаточны для определения ее местоположения
	- надписи номеров вновь образованных характерных точек
	- граница кадастрового квартала
	- граница населенного пункта
<b>37:11:010103</b>	- кадастровый квартал
<b>:76</b>	- кадастровый номер земельного участка
<b>:3У1</b>	- обозначение образуемого земельного участка
<b>:3У1(1)</b>	- обозначение контура границы земельного участка
	- жилая зона