







<p>Утверждена</p> <p>Постановлением Администрации Южского муниципального района</p> <hr/> <p>(наименование документа об утверждении, включая наименования</p> <hr/> <p>органов Государственной власти или органов местного</p> <hr/> <p>самоуправления, принявших решение об утверждении схемы</p> <hr/> <p>или подписавших соглашение о перераспределении земельных участков)</p>		
от		№
<p>Схема расположения земельного участка или земельных участков</p> <p>на кадастровом плане территории</p>		
<p>Условный номер земельного участка</p> <p>(указывается в случае, если предусматривается образование двух и более земельных участков)</p>		
<p>Площадь земельного участка 35 м²</p> <p>(указывается проектная площадь образуемого земельного участка, вычисленная с использованием технологических и программных средств, в том числе размещенных на официальном сайте федерального органа исполнительной власти, уполномоченного Правительством Российской Федерации на осуществление государственного кадастрового учета, государственной регистрации прав, ведение Единого государственного реестра недвижимости и предоставление сведений, содержащихся в Едином государственном реестре недвижимости, в информационно-телекоммуникационной сети "Интернет" (далее - официальный сайт), с округлением до 1 квадратного метра. Указанное значение площади земельного участка может быть уточнено при проведении кадастровых работ не более чем на десять процентов)</p>		
<p>Обозначение характерных точек границ</p>	<p>Координаты, м</p> <p>(указываются в случае подготовки схемы расположения земельного участка с использованием технологических и программных средств, в том числе размещенных на официальном сайте. Значения координат, полученные с использованием указанных технологических и программных средств, указываются с округлением до 0,01 метра)</p>	
	<p>X</p>	<p>Y</p>
<p>1</p>	<p>2</p>	<p>3</p>
<p>1</p>	<p>261003.74</p>	<p>2299181.35</p>
<p>2</p>	<p>261004.19</p>	<p>2299185.18</p>
<p>3</p>	<p>261002.38</p>	<p>2299185.40</p>
<p>4</p>	<p>261002.54</p>	<p>2299186.89</p>
<p>5</p>	<p>260997.21</p>	<p>2299187.38</p>
<p>6</p>	<p>260996.61</p>	<p>2299182.18</p>
<p>1</p>	<p>261003.74</p>	<p>2299181.35</p>

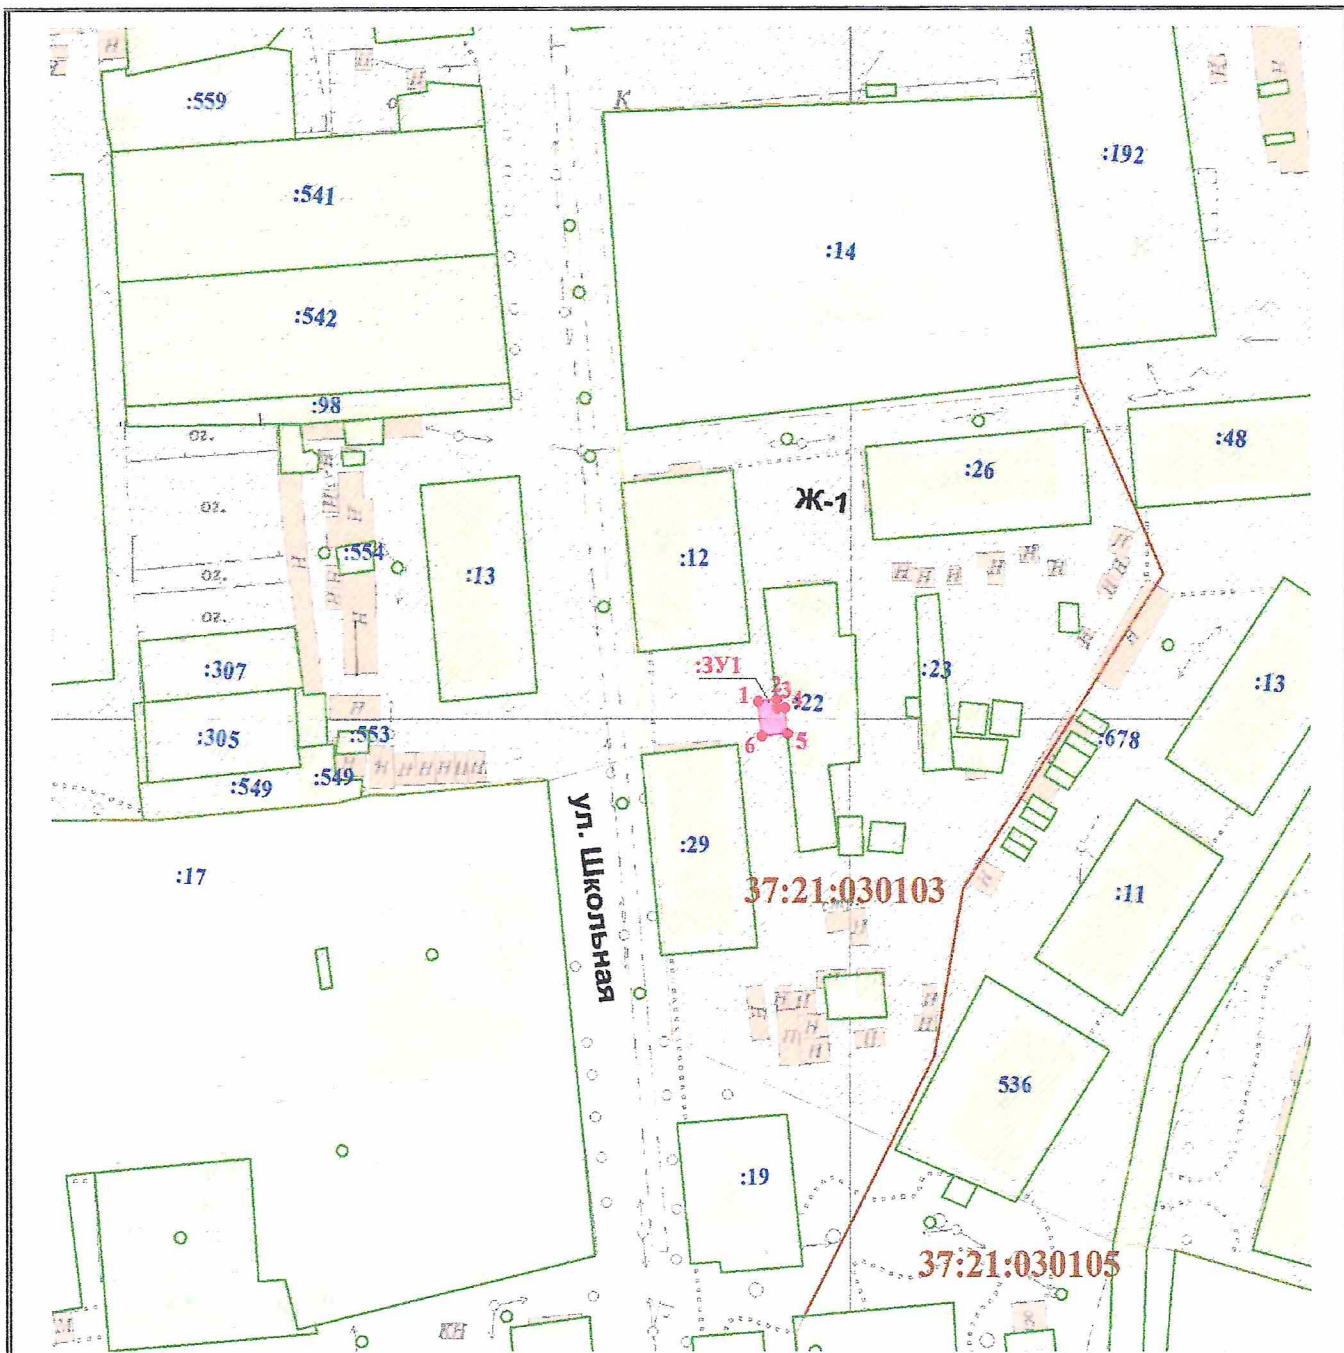

Масштаб 1:1500

Условные обозначения

	- контур образуемого земельного участка
	- существующая часть границы, имеющиеся в ЕГРН сведения о которой достаточны для определения ее местоположения
	- надписи номеров вновь образованных характерных точек
	- граница кадастрового квартала
	- граница населенного пункта
37:11:010103	- кадастровый квартал
:76	- кадастровый номер земельного участка
:3У1	- обозначение образуемого земельного участка
Ж-1	- жилая зона