







Утверждена Постановлением Администрации Южского муниципального района <hr style="border: 0; border-top: 1px solid black; margin: 2px 0;"/> (наименование документа об утверждении, включая наименования <hr style="border: 0; border-top: 1px solid black; margin: 2px 0;"/> органов государственной власти или органов местного <hr style="border: 0; border-top: 1px solid black; margin: 2px 0;"/> самоуправления, принявших решение об утверждении схемы <hr style="border: 0; border-top: 1px solid black; margin: 2px 0;"/> или подписавших соглашение о перераспределении земельных участков) <hr style="border: 0; border-top: 1px solid black; margin: 2px 0;"/> <div style="display: flex; justify-content: space-between; width: 100%;"> от _____ № _____ </div> <hr style="border: 0; border-top: 1px solid black; margin: 2px 0;"/>		
Схема расположения земельного участка или земельных участков на кадастровом плане территории		
Условный номер земельного участка (указывается в случае, если предусматривается образование двух и более земельных участков)		
Площадь земельного участка 13 м² (указывается проектная площадь образуемого земельного участка, вычисленная с использованием технологических и программных средств, в том числе размещенных на официальном сайте федерального органа исполнительной власти, уполномоченного Правительством Российской Федерации на осуществление государственного кадастрового учета, государственной регистрации прав, ведение Единого государственного реестра недвижимости и предоставление сведений, содержащихся в Едином государственном реестре недвижимости, в информационно-телекоммуникационной сети "Интернет" (далее - официальный сайт), с округлением до 1 квадратного метра. Указанное значение площади земельного участка может быть уточнено при проведении кадастровых работ не более чем на десять процентов)		
Обозначение характерных точек границ	Координаты, м (указываются в случае подготовки схемы расположения земельного участка с использованием технологических и программных средств, в том числе размещенных на официальном сайте. Значения координат, полученные с использованием указанных технологических и программных средств, указываются с округлением до 0,01 метра)	
	X	Y
	1	2
	1	261029.96
	2	2299190.49
	3	2299195.03
	4	2299197.40
1	2299190.70	
1	261029.96	2299190.49

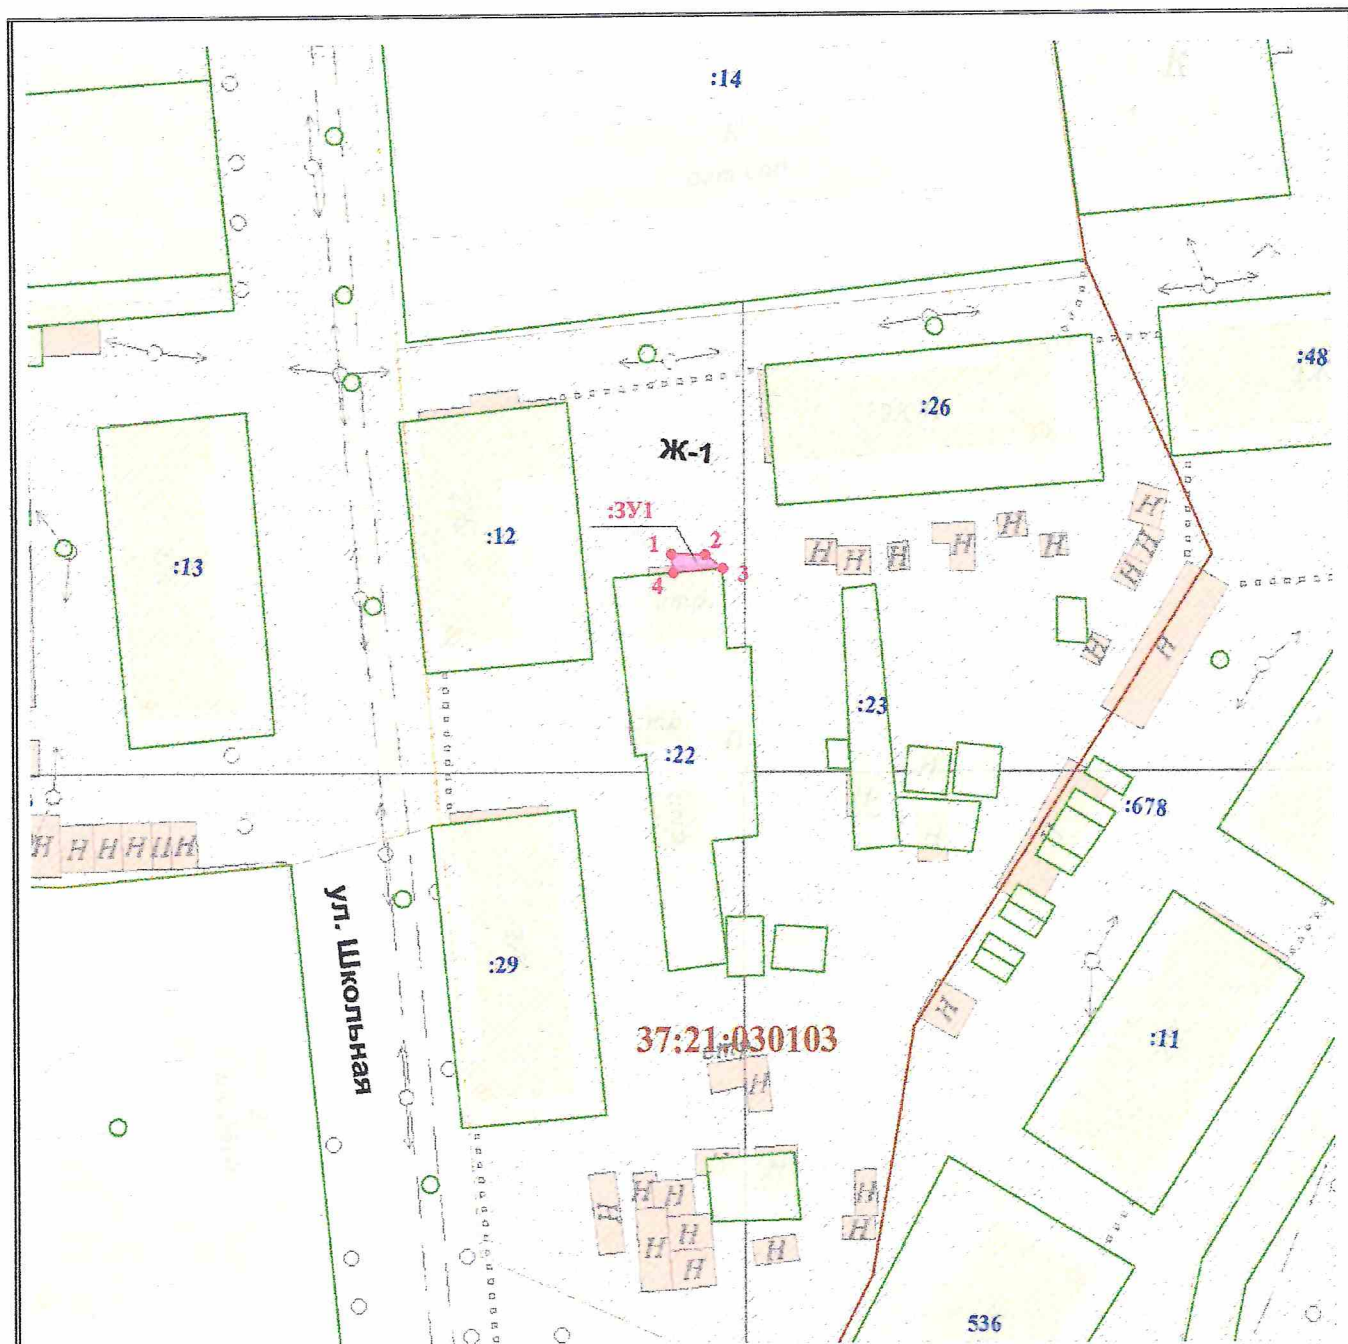

Масштаб 1:1000

Условные обозначения

	- контур образуемого земельного участка
	- существующая часть границы, имеющиеся в ЕГРН сведения о которой достаточны для определения ее местоположения
	- надписи номеров вновь образованных характерных точек
	- граница кадастрового квартала
	- граница населенного пункта
37:11:010103	- кадастровый квартал
:76	- кадастровый номер земельного участка
:3У1	- обозначение образуемого земельного участка
Ж-1	- жилая зона