


<div>Утверждена</div> <div>Постановлением Администрации Южского муниципального района</div> <div>(наименование документа об утверждении, включая наименования</div> <div>органов государственной власти или органов местного</div> <div>самоуправления, принявших решение об утверждении схемы</div> <div>или подписавших соглашение о перераспределении земельных участков)</div> <div>от №</div>		
<div>Схема расположения земельного участка или земельных участков</div> <div>на кадастровом плане территории</div>		
<div>Условный номер земельного участка</div> <div>(указывается в случае, если предусматривается образование двух и более земельных участков)</div>		
<div>Площадь земельного участка 778 м²</div> <div>(указывается проектная площадь образуемого земельного участка, вычисленная с использованием технологических и программных средств, в том числе размещенных на официальном сайте федерального органа исполнительной власти, уполномоченного Правительством Российской Федерации на осуществление государственного кадастрового учета, государственной регистрации прав, ведение Единого государственного реестра недвижимости и предоставление сведений, содержащихся в Едином государственном реестре недвижимости, в информационно-телекоммуникационной сети "Интернет" (далее - официальный сайт), с округлением до 1 квадратного метра. Указанное значение площади земельного участка может быть уточнено при проведении кадастровых работ не более чем на десять процентов)</div>		
Обозначение характерных точек границ	Координаты, м	
	(указываются в случае подготовки схемы расположения земельного участка с использованием технологических и программных средств, в том числе размещенных на официальном сайте. Значения координат, полученные с использованием указанных технологических и программных средств, указываются с округлением до 0,01 метра)	
	X	Y
1	2	3
1	253094.15	2297870.61
2	253099.88	2297889.91
3	253098.48	2297893.97
4	253090.21	2297896.19
5	253090.05	2297899.17
6	253090.23	2297900.15
7	253089.35	2297900.29
8	253089.91	2297903.83
9	253089.74	2297906.39
10	253082.96	2297907.77
11	253083.01	2297905.62
12	253076.66	2297906.84
13	253073.14	2297907.81
14	253071.55	2297901.11
15	253069.63	2297892.93
16	253069.94	2297884.85
17	253079.88	2297874.62
18	253081.39	2297873.22
1	253094.15	2297870.61

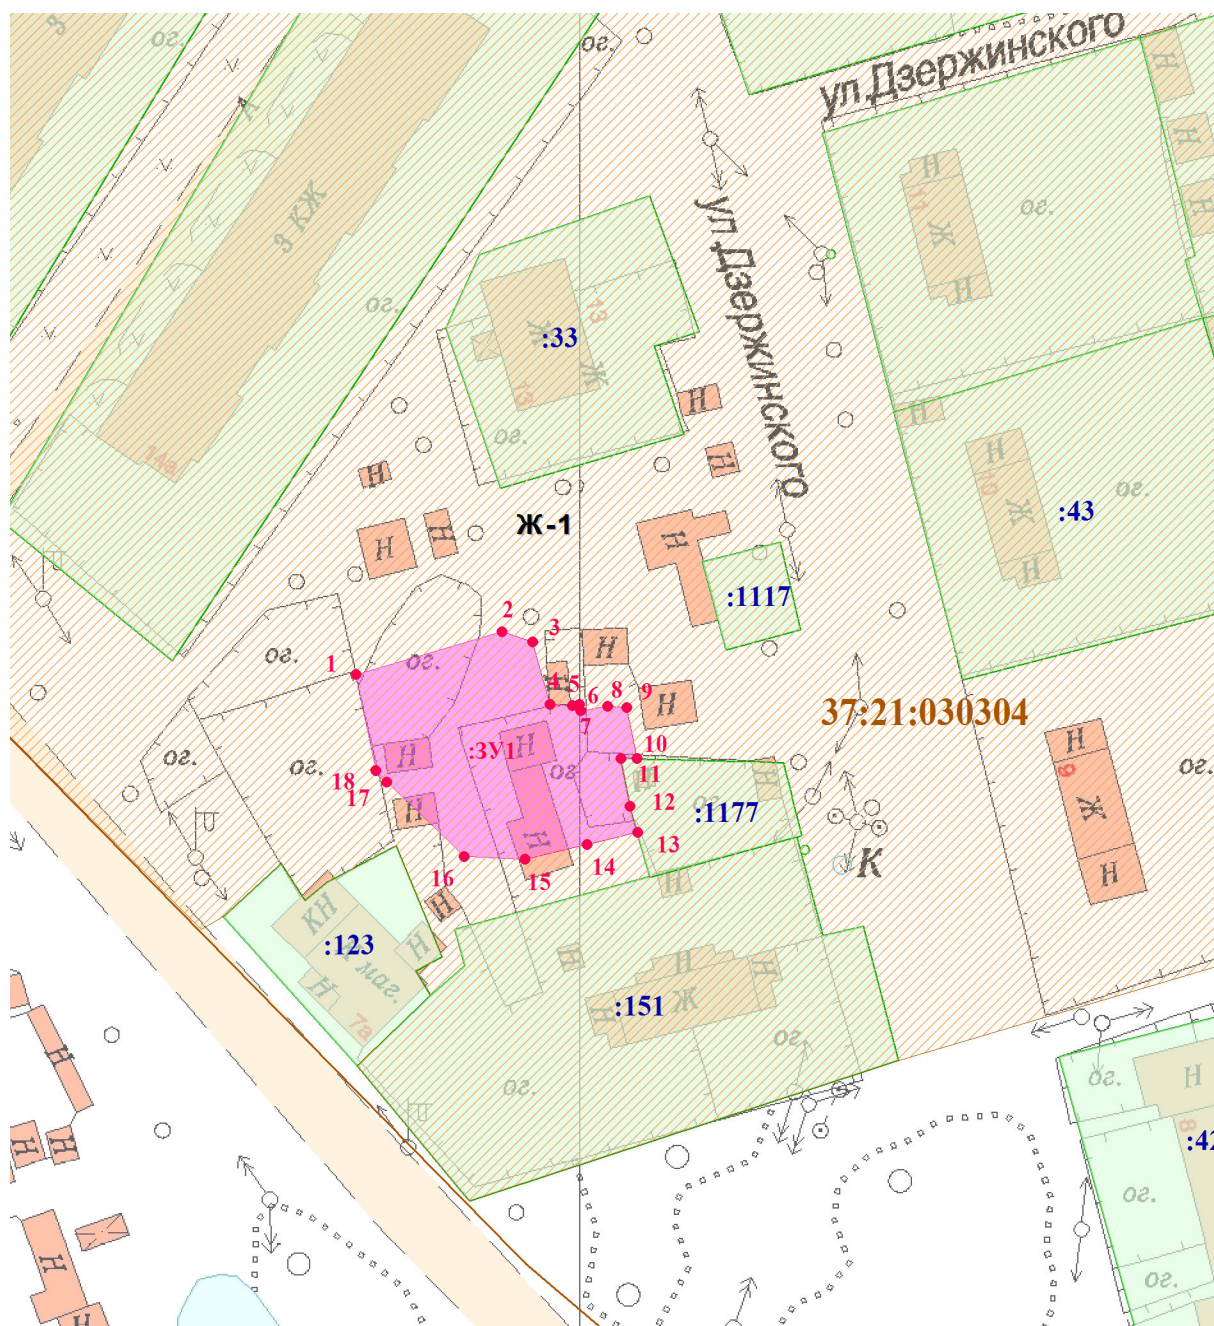

Масштаб 1:1000

Условные обозначения

	- контур образуемого земельного участка
	- существующая часть границы, имеющиеся в ЕГРН сведения о которой достаточны для определения ее местоположения
	- надписи номеров вновь образованных характерных точек
	- граница кадастрового квартала
	- граница населенного пункта
37:11:010103	- кадастровый квартал
:76	- кадастровый номер земельного участка
:3У1	- обозначение образуемого земельного участка
	- жилая зона