








| | | |
|---|--|-----------|
| <div>Утверждена</div> <div>Постановлением Администрации Южского муниципального района</div> <div>(наименование документа об утверждении, включая наименования</div> <div>органов государственной власти или органов местного</div> <div>самоуправления, принявших решение об утверждении схемы</div> <div>или подписавших соглашение о перераспределении земельных участков)</div> <div>от</div> <div>№</div> | | |
| <div>Схема расположения земельного участка или земельных участков</div> <div>на кадастровом плане территории</div> | | |
| <div>Условный номер земельного участка</div> <div>(указывается в случае, если предусматривается образование двух и более земельных участков)</div> | | |
| <div>Площадь земельного участка 4 м²</div> <div>(указывается проектная площадь образуемого земельного участка, вычисленная с использованием технологических и программных средств, в том числе размещенных на официальном сайте федерального органа исполнительной власти, уполномоченного Правительством Российской Федерации на осуществление государственного кадастрового учета, государственной регистрации прав, ведение Единого государственного реестра недвижимости и предоставление сведений, содержащихся в Едином государственном реестре недвижимости, в информационно-телекоммуникационной сети "Интернет" (далее - официальный сайт), с округлением до 1 квадратного метра. Указанное значение площади земельного участка может быть уточнено при проведении кадастровых работ не более чем на десять процентов)</div> | | |
| <div>Обозначение характерных точек границ</div> | <div>Координаты, м</div> <div>(указываются в случае подготовки схемы расположения земельного участка с использованием технологических и программных средств, в том числе размещенных на официальном сайте. Значения координат, полученные с использованием указанных технологических и программных средств, указываются с округлением до 0,01 метра)</div> | |
| | X | Y |
| | 1 | 2 |
| | 1 | 261136.12 |
| | 2 | 261136.27 |
| | 3 | 261133.84 |
| | 4 | 261133.69 |
| 1 | 261136.12 | |
| | | |

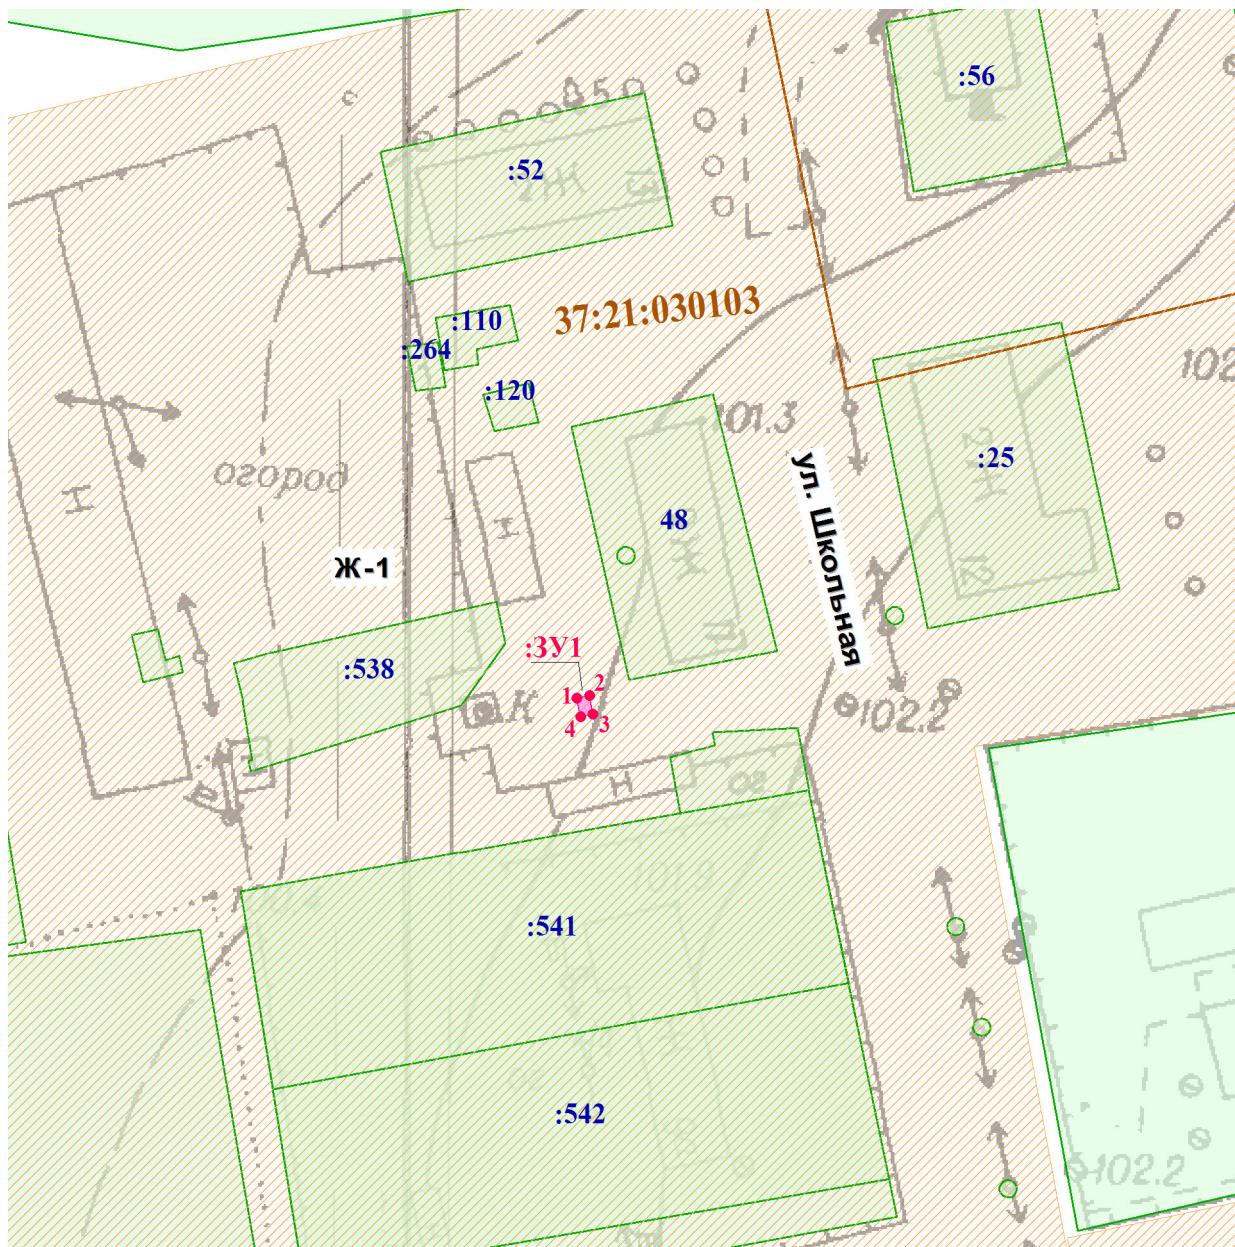

Масштаб 1:1000

Условные обозначения

| | |
|---|--|
|  | - контур образуемого земельного участка |
|  | - существующая часть границы, имеющиеся в ЕГРН сведения о которой достаточны для определения ее местоположения |
|  | - надписи номеров вновь образованных характерных точек |
|  | - граница кадастрового квартала |
|  | - граница населенного пункта |
| 37:11:010103 | - кадастровый квартал |
| :76 | - кадастровый номер земельного участка |
| :3Y1 | - обозначение образуемого земельного участка |
|  | - жилая зона |