

Утверждена

постановление Администрации Южского муниципального района
(наименование документа об утверждении, включая наименования

органов государственной власти или органов местного

самоуправления, принявших решение об утверждении схемы

или подписавших соглашение о перераспределении земельных участков)

от 2023 №


**Схема расположения земельного участка или земельных участков
на кадастровом плане территории****Условный номер земельного участка :ЗУ1**

(указывается в случае, если предусматривается образование двух и более земельных участков)

Площадь земельного участка 376 м²

(указывается проектная площадь образуемого земельного участка, вычисленная с использованием технологических и программных средств, в том числе размещенных на официальном сайте федерального органа исполнительной власти, уполномоченного Правительством Российской Федерации на осуществление государственного кадастрового учета, государственной регистрации прав, ведение Единого государственного реестра недвижимости и предоставление сведений, содержащихся в Едином государственном реестре недвижимости, в информационно-телекоммуникационной сети "Интернет" (далее - официальный сайт), с округлением до 1 квадратного метра. Указанное значение площади земельного участка может быть уточнено при проведении кадастровых работ не более чем на десять процентов)

| Обозначение характерных точек границ | Координаты, м | |
|---|--|------------|
| | (указываются в случае подготовки схемы расположения земельного участка с использованием технологических и программных средств, в том числе размещенных на официальном сайте. Значения координат, полученные с использованием указанных технологических и программных средств, указываются с округлением до 0,01 метра) | |
| | X | Y |
| 1 | 2 | 3 |
| 1 | 261386.74 | 2299481.91 |
| 2 | 261383.35 | 2299491.94 |
| 3 | 261360.21 | 2299483.59 |
| 4 | 261357.72 | 2299493.31 |
| 5 | 261351.79 | 2299491.26 |
| 6 | 261351.72 | 2299488.39 |
| 7 | 261350.58 | 2299487.85 |
| 8 | 261353.81 | 2299473.25 |
| 9 | 261371.20 | 2299478.35 |
| 1 | 261386.74 | 2299481.91 |

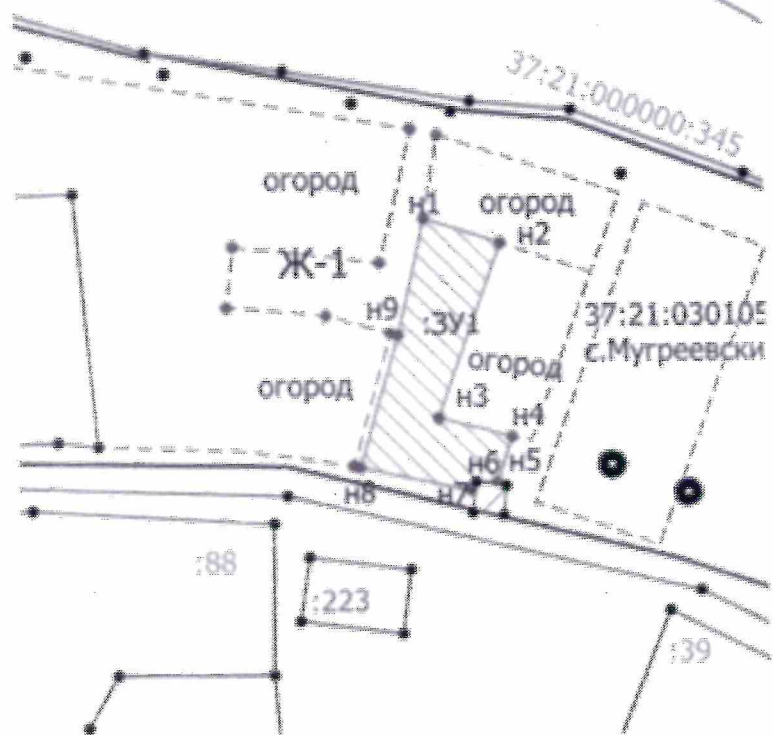

Масштаб 1:1000