


Схема расположения земельного участка на кадастровом плане территории
 Ивановская область, Южский район, село Мугреево-Дмитриевское, сзади дома № 16
 Категория земель – земли населенных пунктов,
 разрешённое использование - для размещения личного подсобного хозяйства

Условный номер земельного участка - :ЗУ1		
Площадь земельного участка 1247 кв.м.		
Обозначение характерных точек границ	Координаты, м	
	X	У
1	6266542.93	2291086.72
2	6266526.77	2291093.84
3	6266474.59	2291037.49
4	6266484.31	2291026.75
1	6266542.93	2291086.72

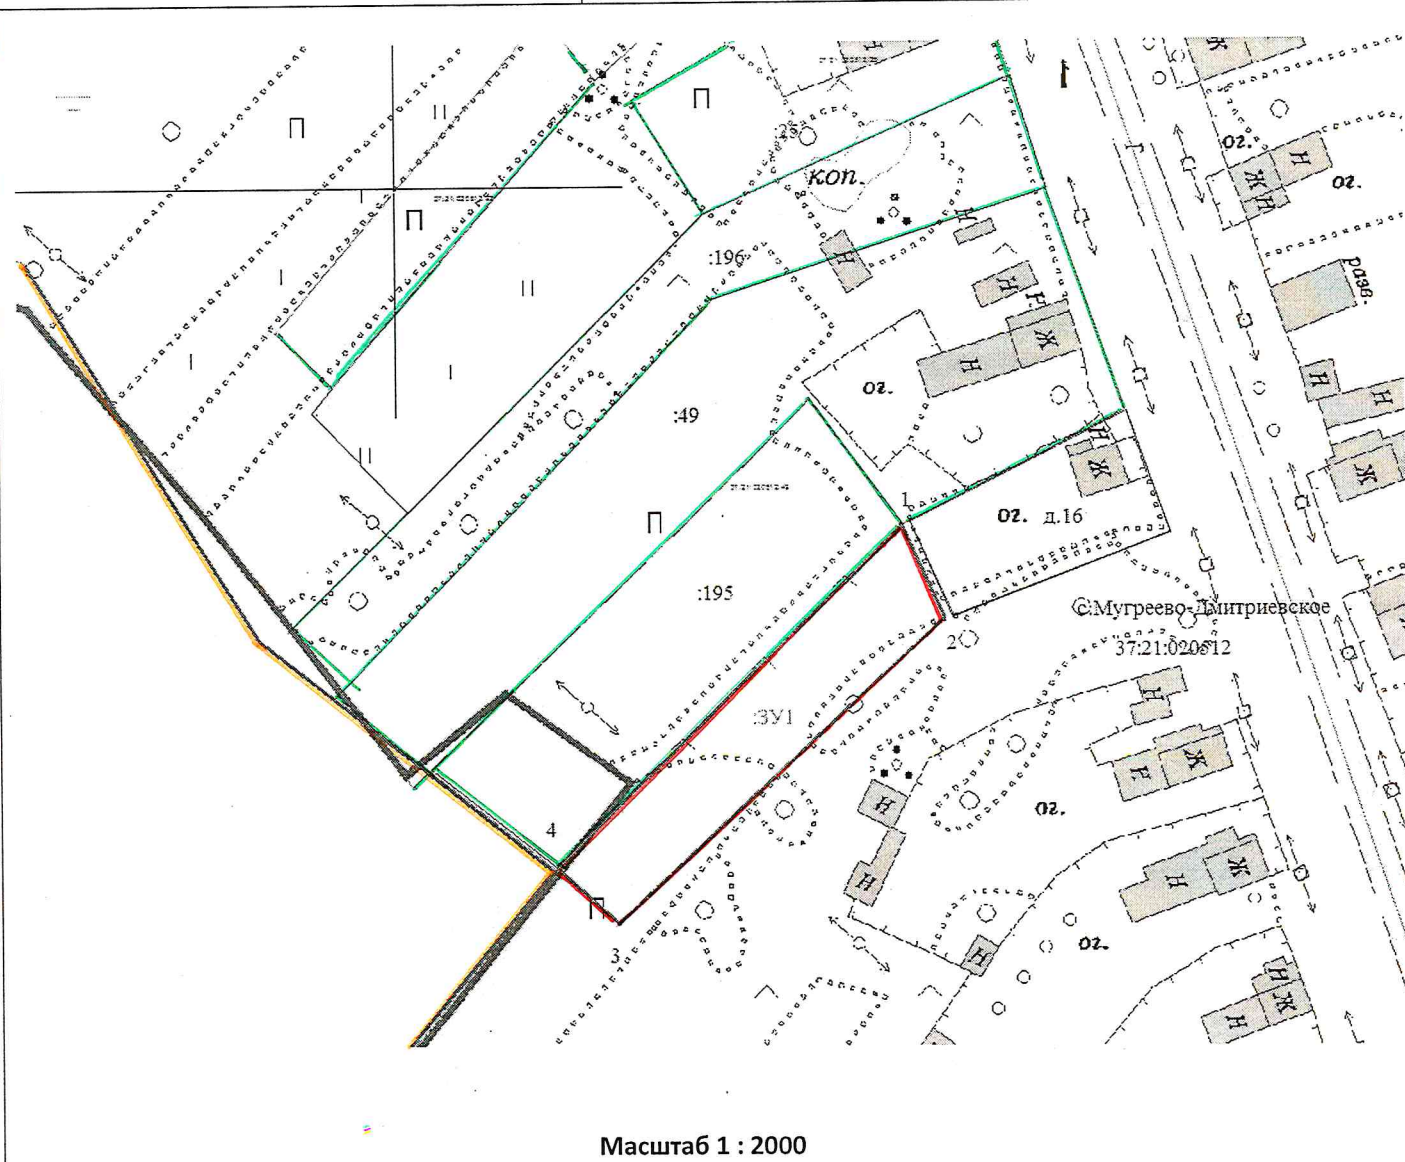

Условные обозначения:

- - граница отводимого земельного участка
- - граница ранее отведенного земельного участка
- - граница кадастрового квартала
- 37:21:020512 - номер кадастрового квартала
- с.Мугреево-Дмитриевское - название населенного пункта