


Схема границ публичного сервитута на кадастровом плане территории

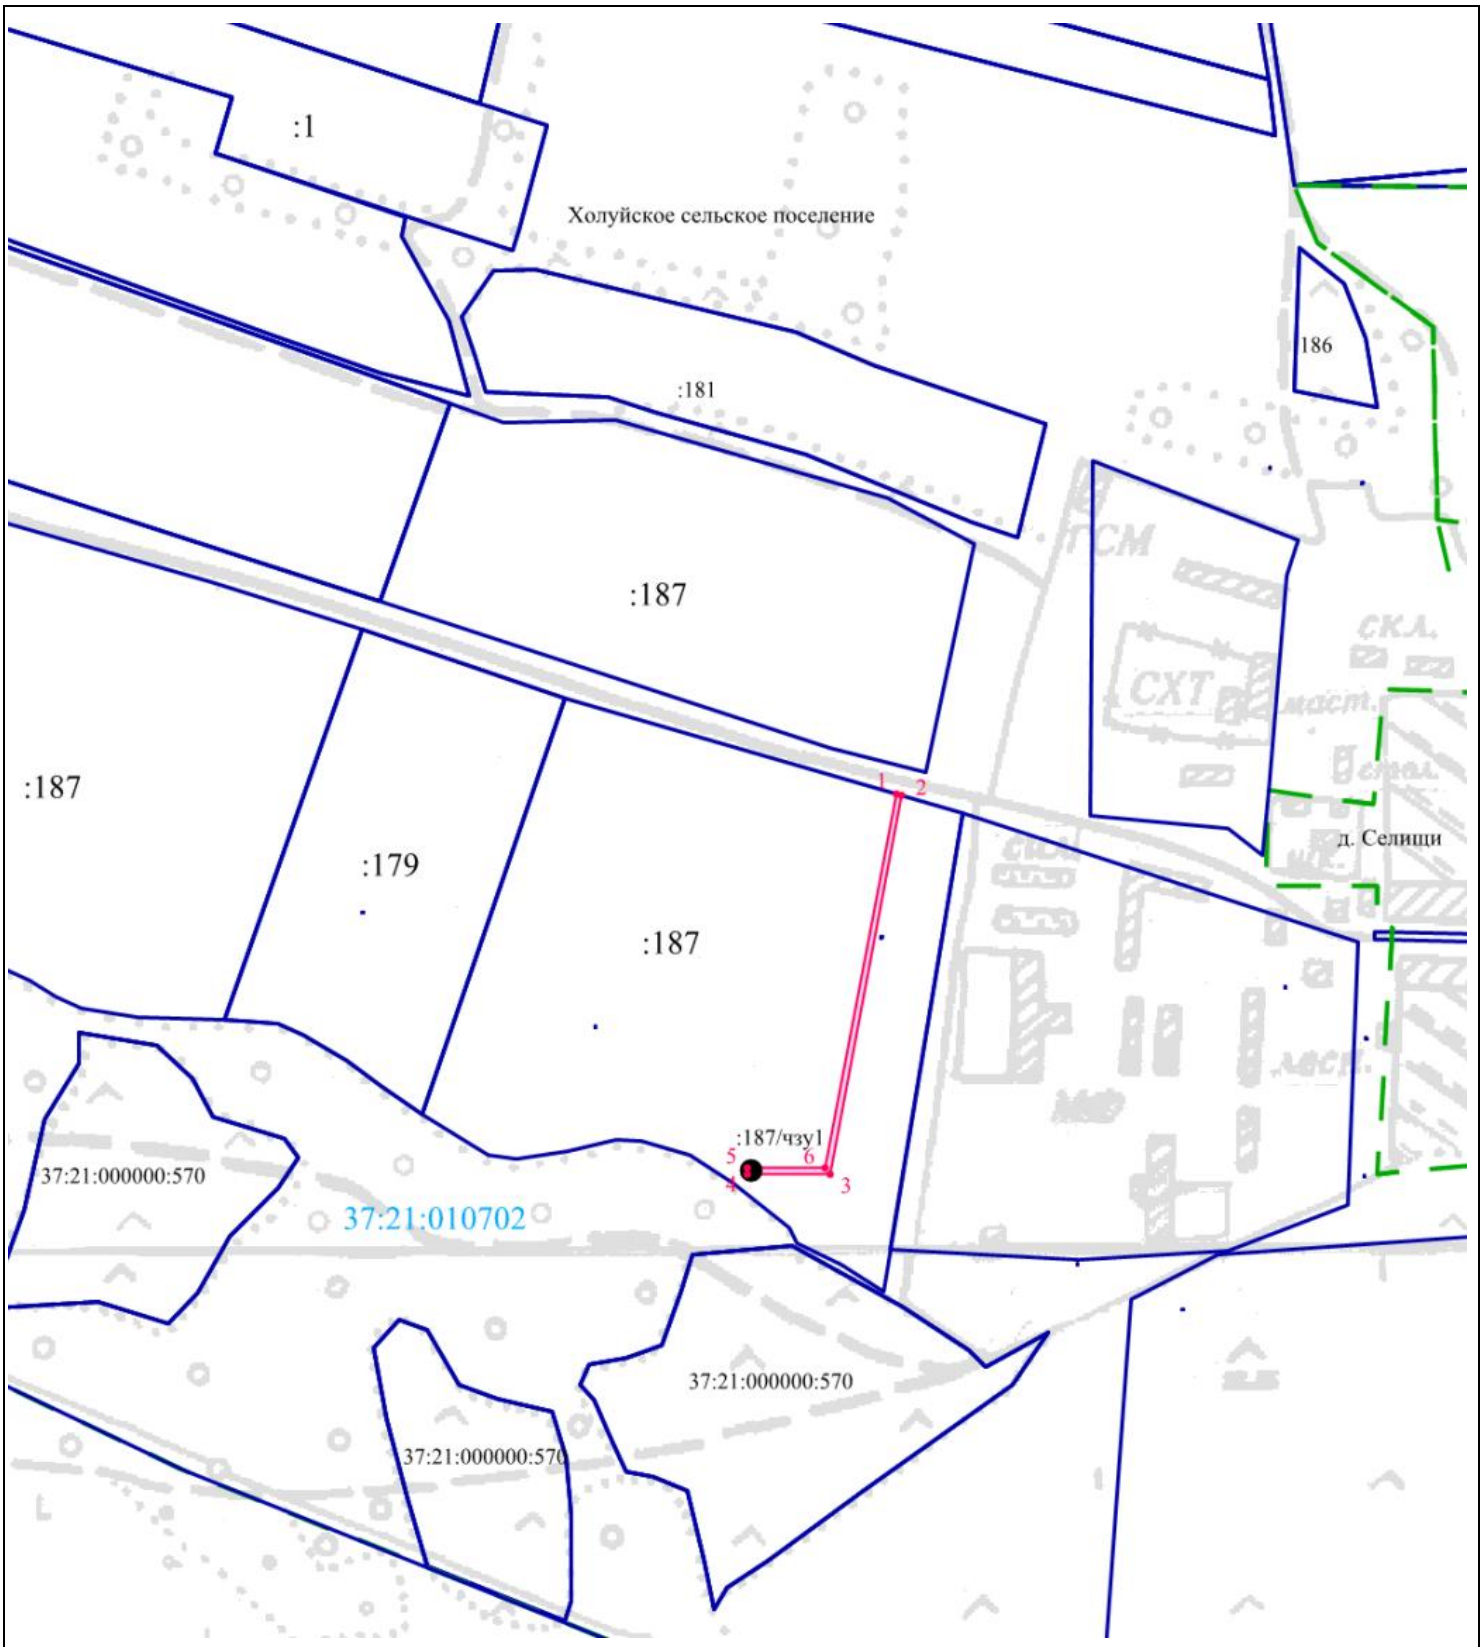

Масштаб 1:5000

Условные знаки и обозначения:  - границы публичного сервитута

 - учтенные в ЕГРН земельные участки

Описание границ публичного сервитута

Цель установления публичного сервитута: для оформления публичного сервитута на земельном участке с кадастровым номером 37:21:010702:187 под гидротехническим сооружением с кадастровым номером 37:21:010702:185, с учетом подъездных путей.		
Местоположение: Ивановская область, район Южский, западнее д. Селищи		
Площадь публичного сервитута: 1313 кв. м		
Система координат: СК 1963г.		
Метод определения координат: картометрический		
Средняя квадратическая погрешность положения характерных точек (M_t): 0.2 м		
Обозначение характерных точек границ	Координаты, м	
	X	Y
	:187/чзу1	
1	6261069.19	2266963.14
2	6261068.11	2266966.98
3	6260817.12	2266919.66
4	6260817.07	2266864.33
5	6260821.27	2266864.33
6	6260821.19	2266915.72
1	6261069.19	2266963.14