

2020 г. № _____


СХЕМА РАСПОЛОЖЕНИЯ ЗЕМЕЛЬНОГО УЧАСТКА НА КАДАСТРОВЫХ ПЛАНАХ ТЕРРИТОРИИ

Условный номер земельного участка :ЗУ1

Площадь земельного участка: 2500 м²

Система координат: 1963 г.

Обозначение характерных точек границ	Координаты, м	
	X	Y
1	2	3
1	6255382.64	2259545.38
2	6255396.14	2259614.67
3	6255361.77	2259621.62
4	6255347.69	2259552.12
1	6255382.64	2259545.38

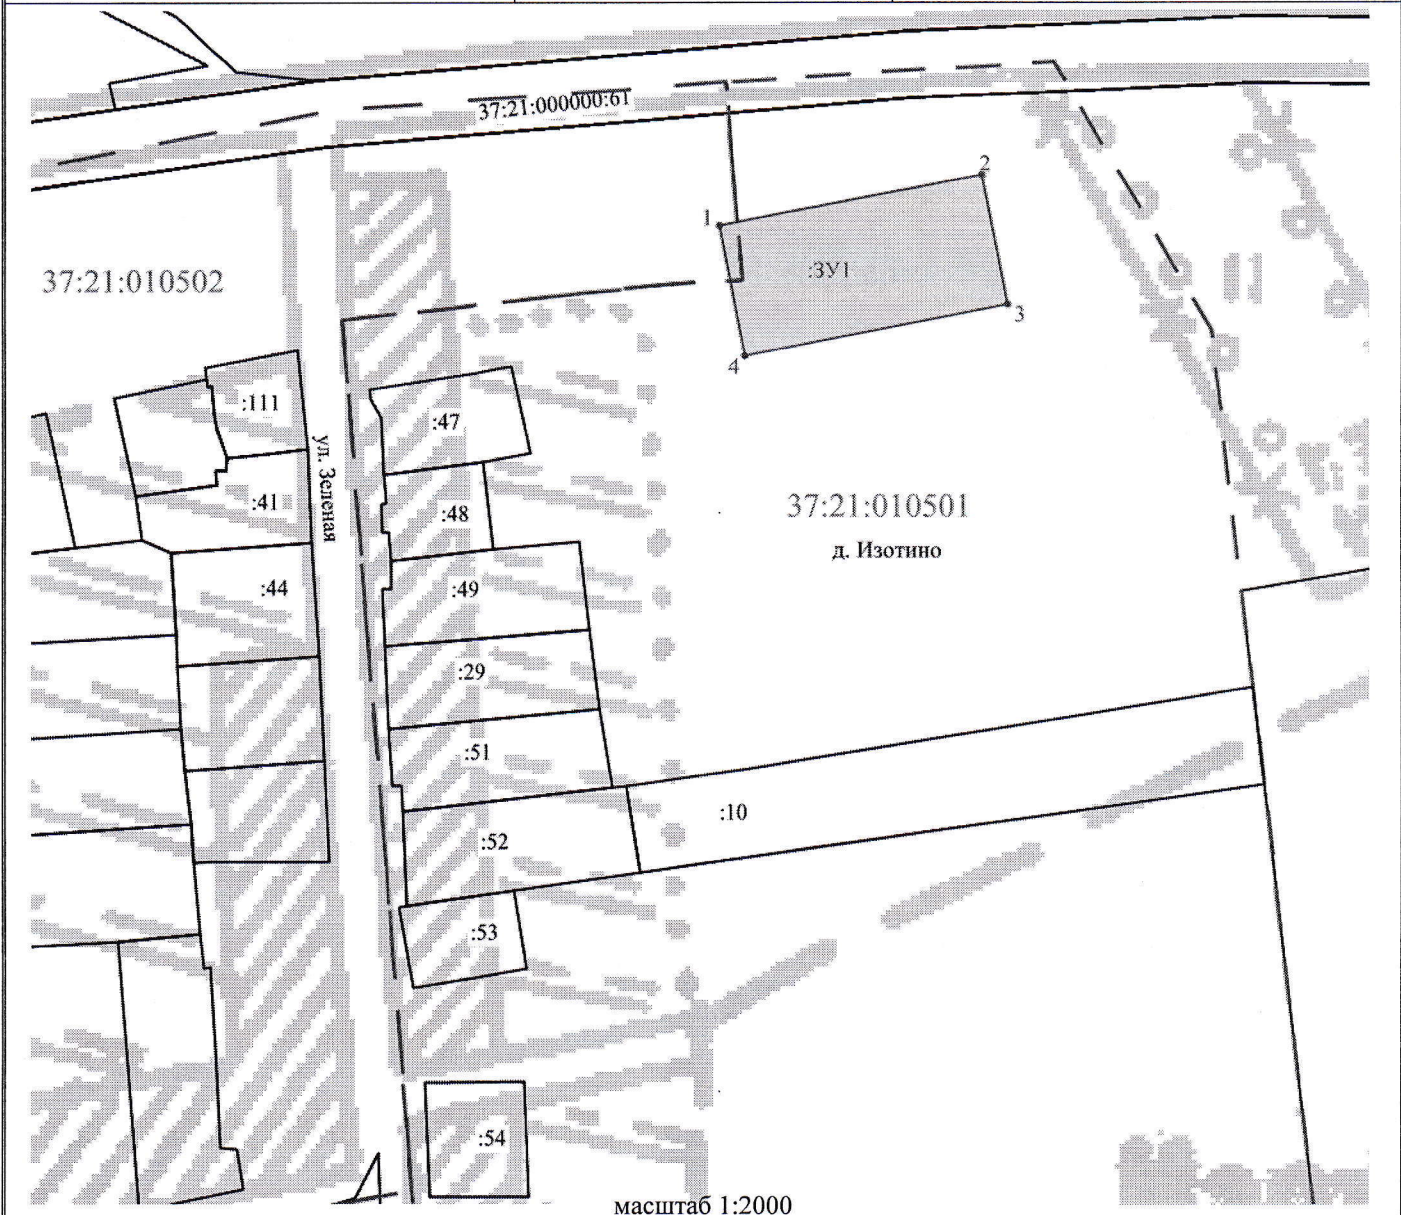

Условные обозначения:

	вновь образованная часть границы, сведения о которой достаточны для определения ее местоположения
	существующая часть границы, имеющиеся в ЕГРН сведения о которой достаточны для определения её местоположения
:47	кадастровый номер земельного участка, учтенный в ЕГРН
	граница кадастрового квартала
37:21:010501	обозначение кадастрового квартала
:ЗУ1	обозначение вновь образованного земельного участка