


СХЕМА РАСПОЛОЖЕНИЯ ЗЕМЕЛЬНОГО УЧАСТКА НА КАДАСТРОВOM ПЛАНЕ ТЕРРИТОРИИ

Условный номер земельного участка :ЗУ1		
Площадь земельного участка: 7 м ²		
Система координат: МСК с. Мугреевский		
Обозначение характерных точек границ	Координаты, м	
	X	Y
1	2	3
1	10181.08	10313.89
2	10180.25	10316.91
3	10178.07	10316.29
4	10178.89	10313.29
1	10181.08	10313.89

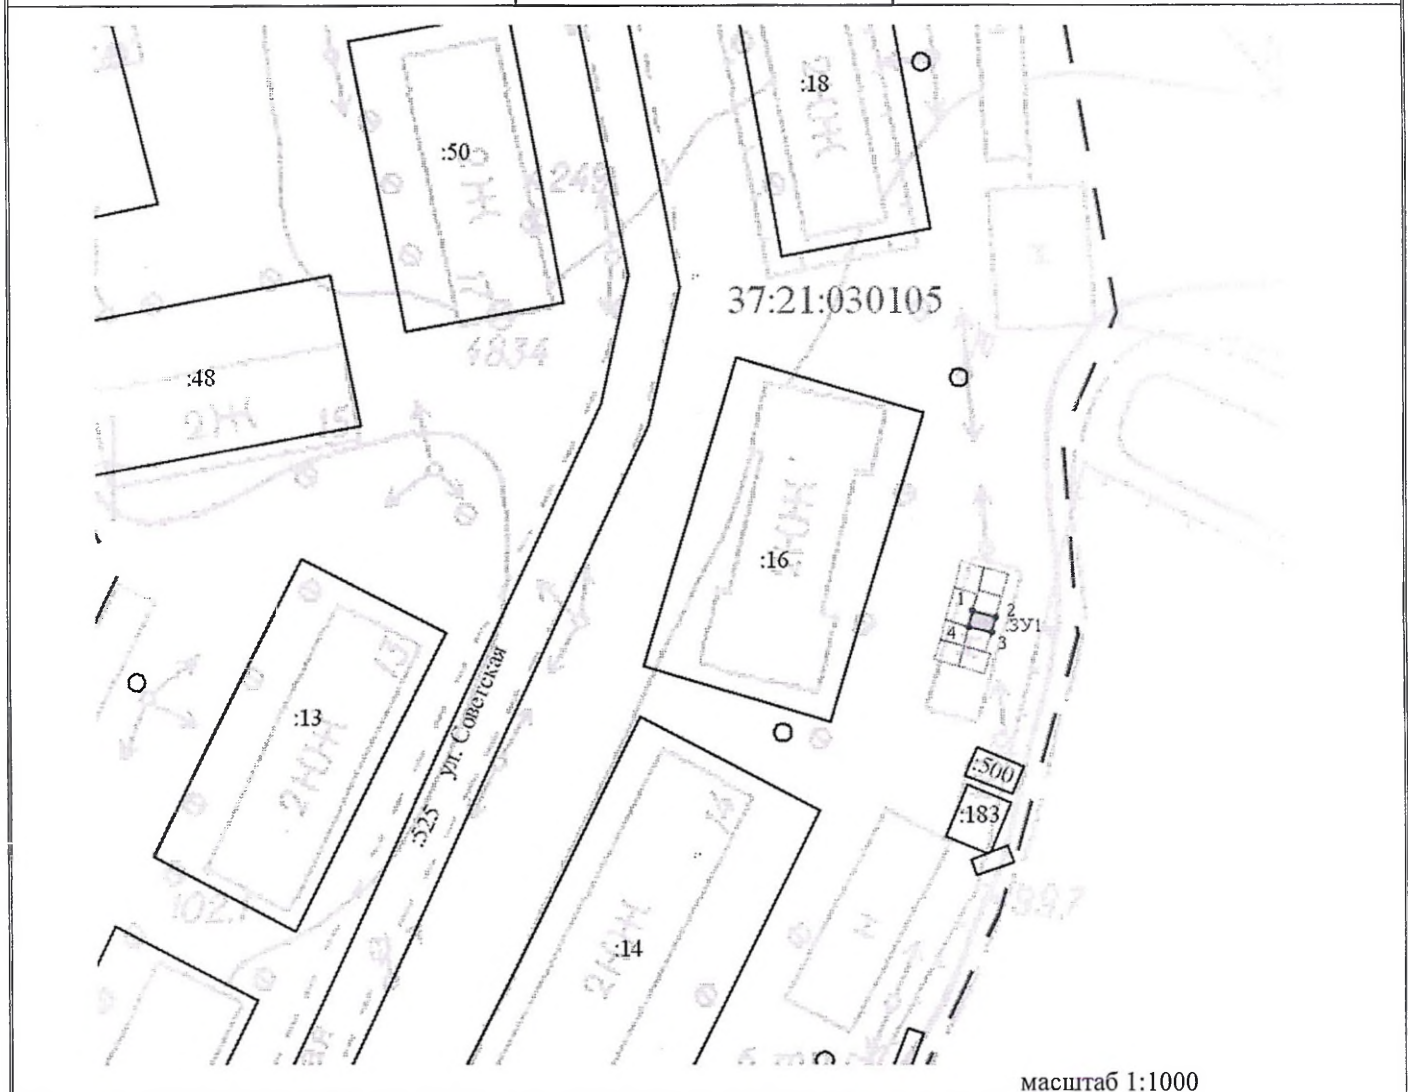

Условные обозначения:	
— — — — —	вновь образованная часть границы, сведения о которой достаточны для определения ее местоположения
—————	существующая часть границы, имеющиеся в ЕГРН сведения о которой достаточны для определения её местоположения
:14	кадастровый номер земельного участка, учтенный в ЕГРН
— — — — —	граница кадастрового квартала
37:21:030105	обозначение кадастрового квартала
:ЗУ1	обозначение вновь образованного земельного участка