


Утверждена постановлением Администрации
(наименование документа об утверждении,
включая наименования
Южского муниципального района
органов государственной власти или органов
местного самоуправления,
Ивановской области
принявших решение об утверждении схемы
или подписавших соглашение о
перераспределении земельных участков)
от _____ 2023 г № _____

Схема расположения земельного участка или земельных участков на кадастровом плане территории

Условный номер земельного участка 37:21:030304:3У1		
Площадь земельного участка 67 м²		
Обозначение характерных точек границ	Координаты, м	
	X	Y
1	2	3
1	253051.63	2298401.99
2	253052.06	2298403.25
3	253054.13	2298405.63
4	253046.19	2298414.68
5	253042.04	2298410.83
6	253041.44	2298410.27
1	253051.63	2298401.99

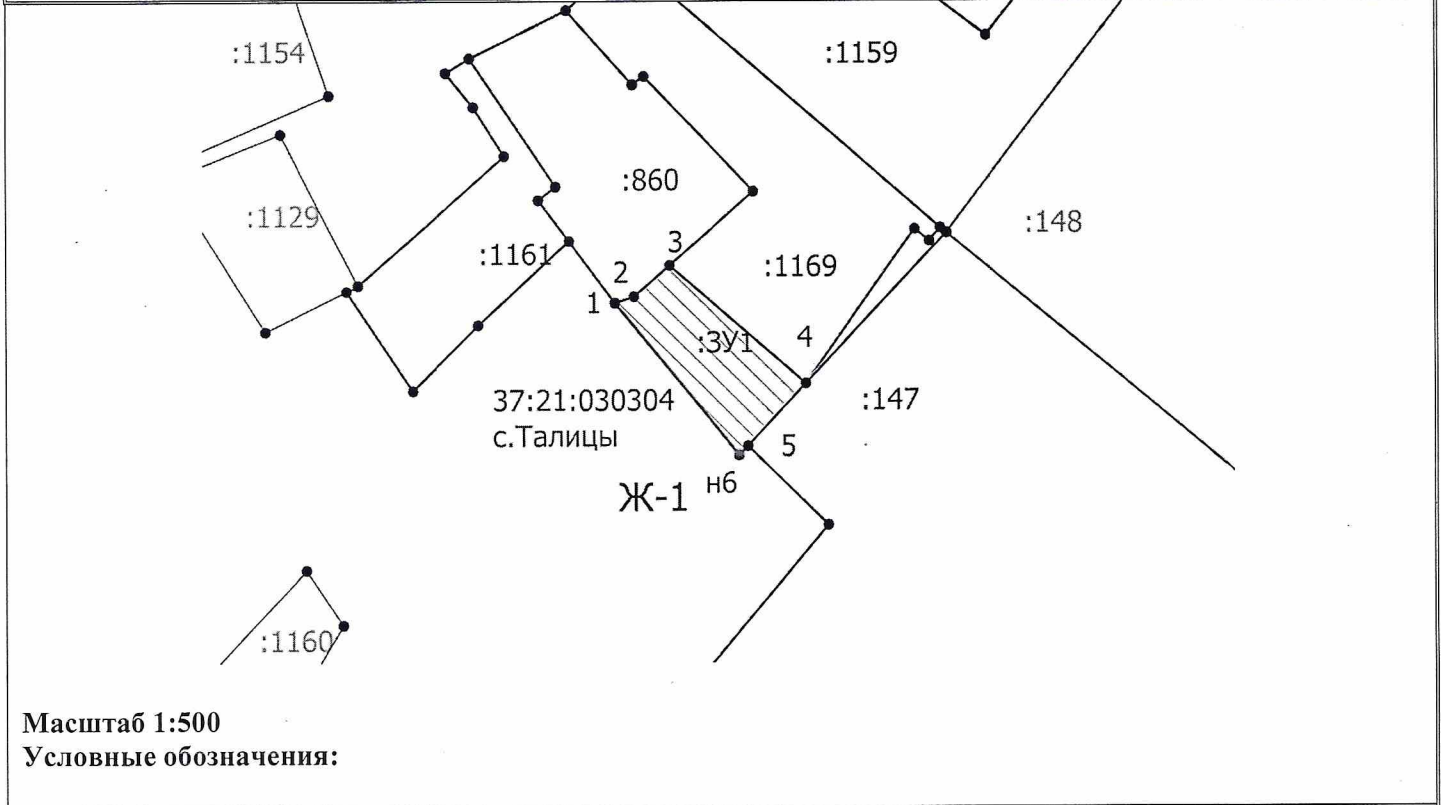

37:12:020213	- номер кадастрового квартала
:1	- кадастровый номер земельного участка
с.Талицы	- название населенного пункта
---	-граница населенного пункта
-	- существующая часть границы, имеющиеся в ЕГРН сведения о которой достаточны для определения ее местоположения
-	- вновь образованная часть границы, сведения о которой достаточны для определения ее местоположения
-----	-- существующая часть границы, имеющиеся в ЕГРН сведения о которой не достаточны для определения ее местоположения