


Схема расположения земельного участка на кадастровом плане территории  
 Российская федерация, Ивановская область, Южский район, Новоклязьминское сельское  
 поселение, деревня Глушицы, улица Новая, северо-восточнее д.10  
 Категория земель – земли населенных пунктов,  
 разрешённое использование - для размещения личного подсобного хозяйства

Условный номер земельного участка -37:21:040117:3У1		
Площадь земельного участка 816 кв.м.		
Обозначение характерных точек границ	Координаты, м	
	X	Y
1	6246323.46	2276175.17
2	6246324.40	2276199.84
3	6246291.40	2276199.84
4	6246291.31	2276174.38
1	6246323.46	2276175.17

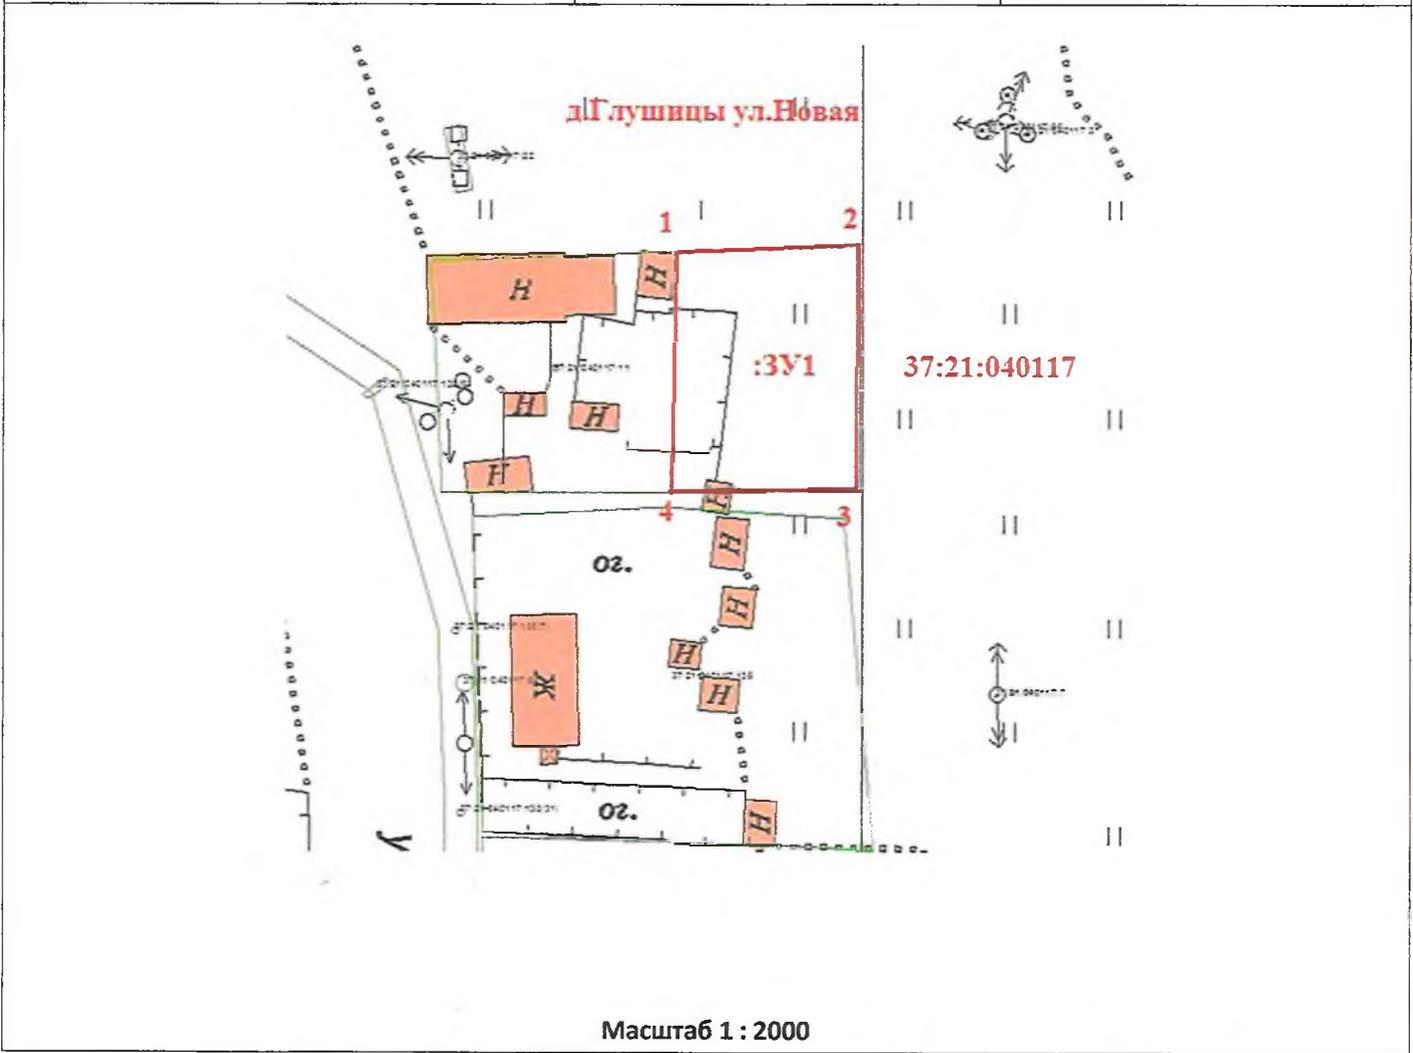

Условные обозначения:

- - граница отводимого земельного участка
- - граница ранее отведенного земельного участка
- - граница кадастрового квартала
- 37:21:040117 - номер кадастрового квартала
- д.Глушицы - название населенного пункта



*Схема составлена*  
*А.В. Смирнова*  
 03.2018г