


Адрес (местоположение): обл. Ивановская, р-н Южский, г. Южа, проезд Глушицкий, дом 1
Площадь планируемого публичного сервитута: 10 кв.м.
Категория земель: земли населенных пунктов

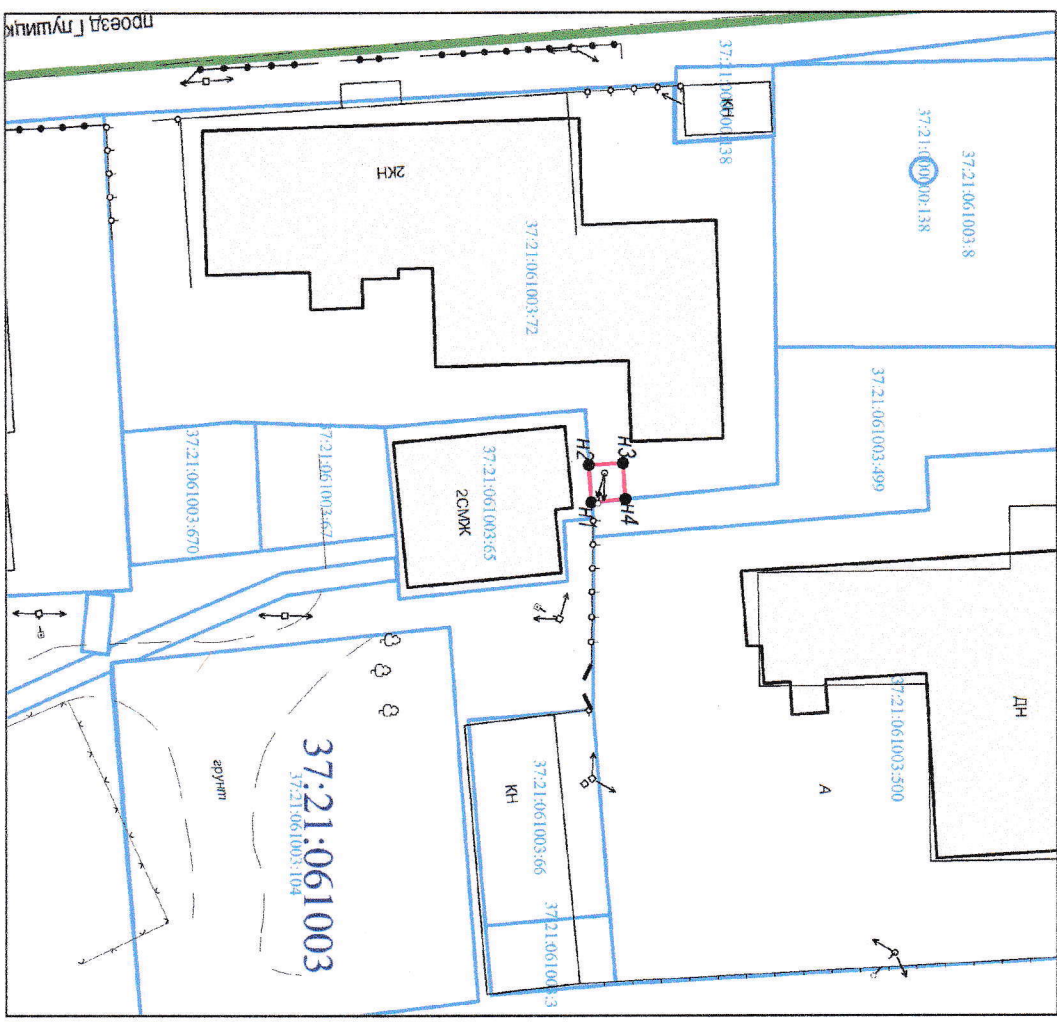

Масштаб 1:500

Координаты поворотных точек границ сервитута
Система координат: местная г.Южа

Обозначение характерных точек границ	Координаты, м	
	X	Y
1	2	3
37:21:061003:72/чу1		
n1	13209.06	8834.50
n2	13208.86	8831.25
n3	13211.86	8831.07
n4	13212.05	8834.22
n1	13209.06	8834.50

Сведения о земельном участке

Кадастровый номер участка	Разрешенное использование	Площадь земельного участка	Сведения о правах	Вид права
1	2	3	4	5
37:21:061003:72	Для размещения объектов торговли	1717	нет сведений	нет сведений

Условные обозначения:

- зона планируемой границы сферы действия публичного сервитута
- обозначение планируемой границы сферы действия публичного сервитута
- границы существующих земельных участков
- кадастровый номер земельного участка
- номер кадастрового квартала
- характерная точка границы, сведения о которой достаточны для определения ее местоположения
- номер характерной точки границы, сведения о которой достаточны для определения ее местоположения