
## Схема расположения земельного участка или земельных участков на кадастровом плане территории

| Условный номер земельного участка 37:21:060607:7 | | |
|---|---|---|
| Площадь земельного участка 940 м² | | |
| Обозначение характерных точек границ | Координаты, м | |
| | X | У |
| 1 | 2 | 3 |
| 1 | 259653.98 | 2277460.15 |
| 2 | 259684.21 | 2277492.59 |
| 3 | 259674.83 | 2277501.95 |
| 4 | 259670.18 | 2277506.83 |
| н1 | 259638.18 | 2277476.09 |
| 1 | 259653.98 | 2277460.15 |
| | | |

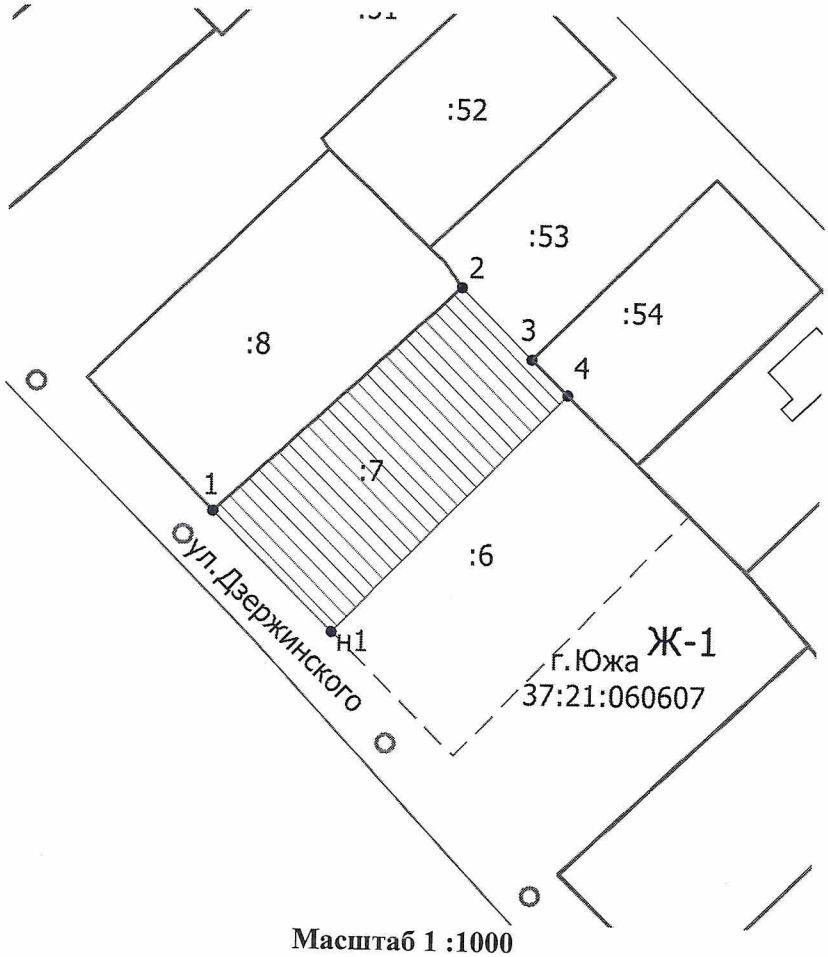


**Масштаб 1 :1000**

**Условные обозначения:**

- Границы земельного участка, установленные (уточненные) при проведении кадастровых работ