


Схема расположения границ (сферы действия) публичного сервитута
(для размещения объекта электросетевого хозяйства КВЛ-6 кВ ф. 606 ПС Южа отпайка от поры №38 к ТП-54 входящей в состав ЭСК
Заволжского, Кинешемского, Тейковского, Южского, Пучежского, Приволжского, Фурмановского районов, г. Кохма, г. Шуя, г. Комсомольск,
Ивановской области (KN37:00:000000:14870),1954 года постройки, на земельных участках кадастровых кварталов 37:21:060201; 37:21:060205;
37:21:061309; 37:21:061310

Адрес (местоположение): Ивановская область, г. Южа
Площадь планируемого публичного сервитута на земельном участке - 1231 м²
Категория земель: земли населенных пунктов

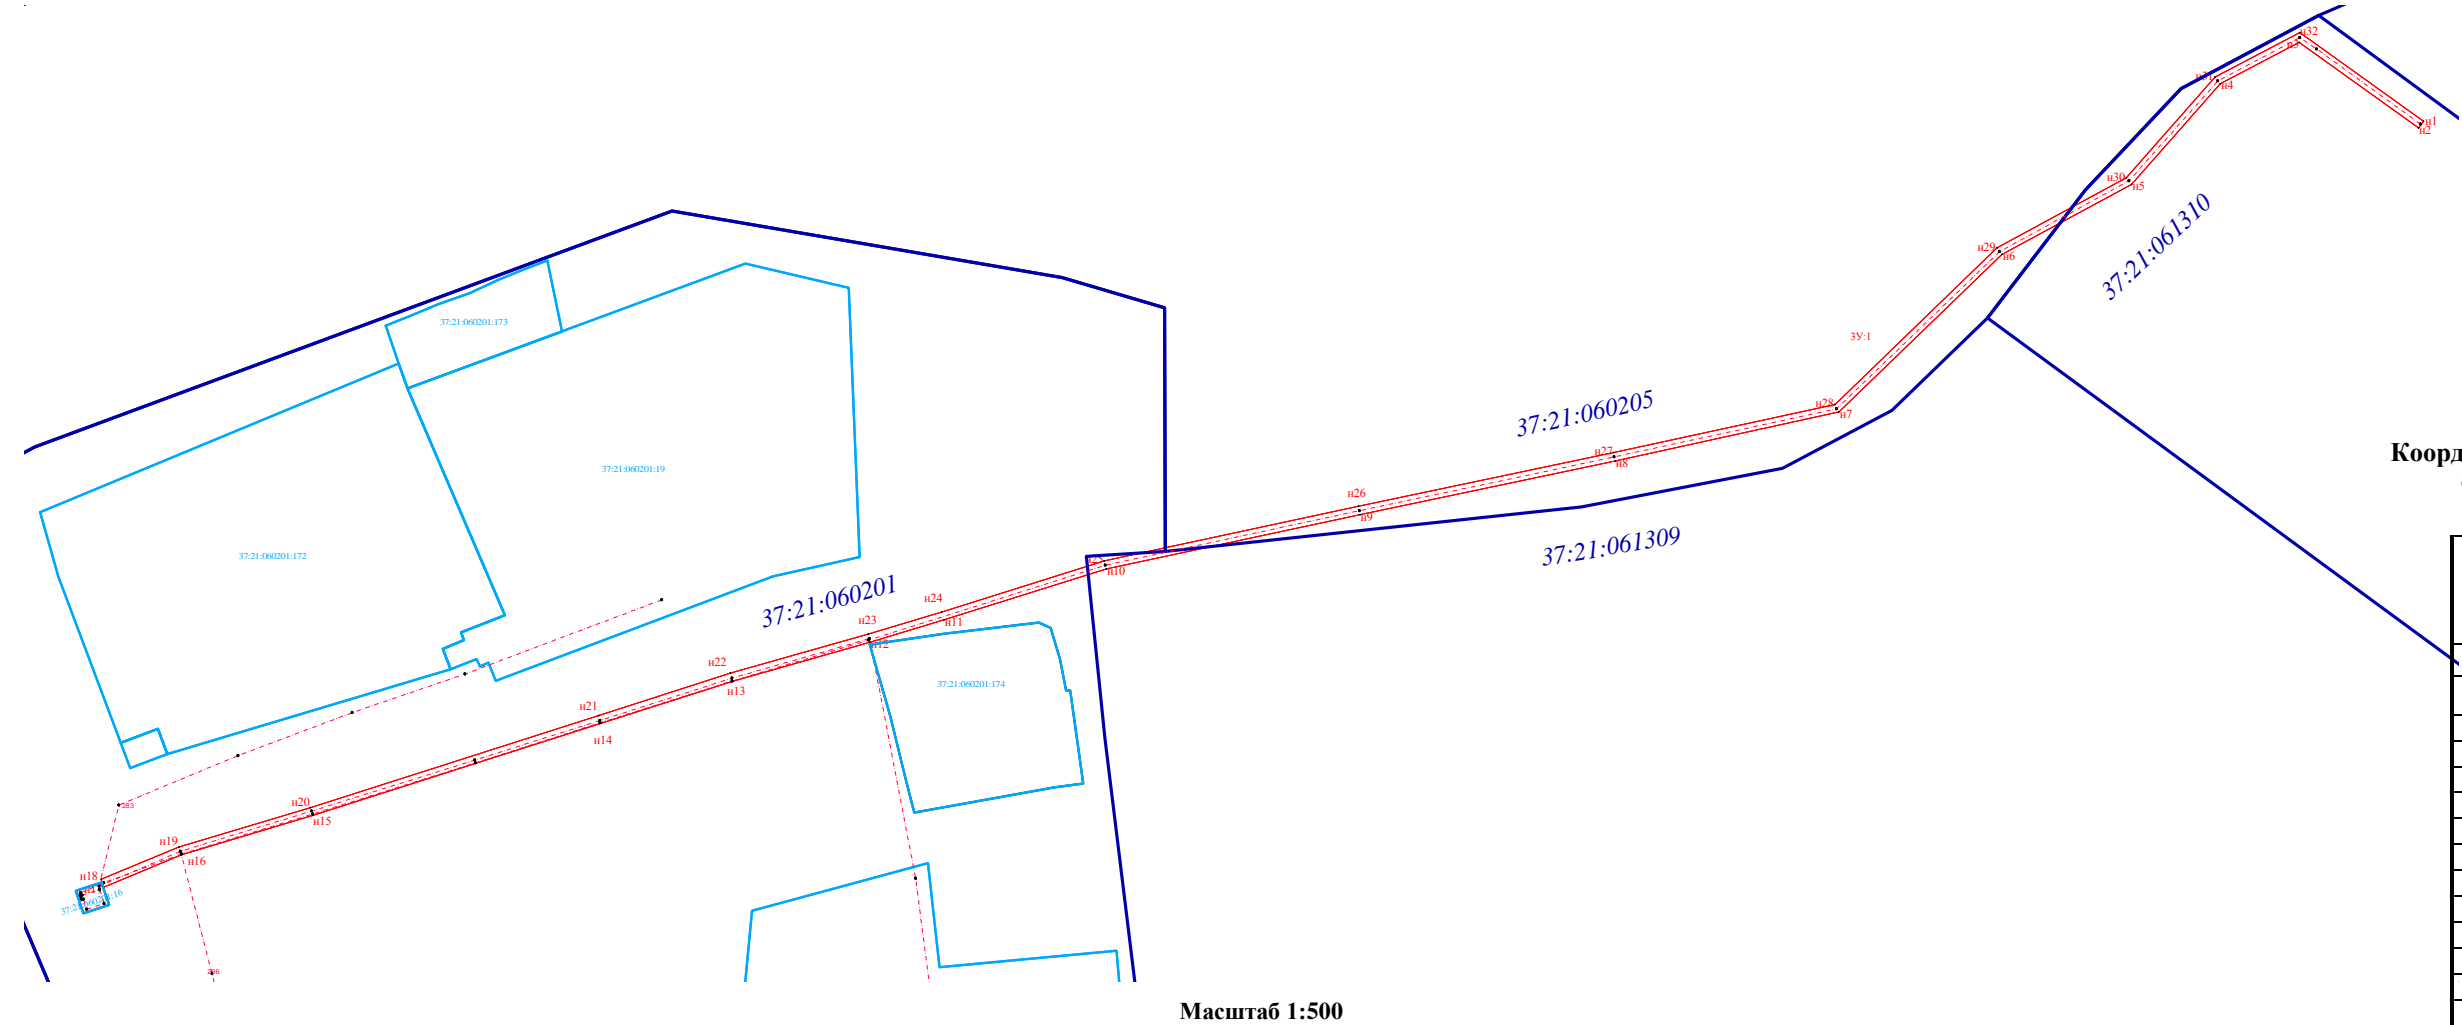

Координаты поворотных точек границ сервитута
Система координат: МСК 37

Обозначение характерных точек границ	Координаты, м	
	X	Y
1	2	3
:3У/		
н1	258793.45	2279688.05
н2	258791.83	2279686.89
н3	258812.48	2279658.02
н4	258802.49	2279638.94
н5	258778.19	2279617.56
н6	258761.22	2279586.21
н7	258723.19	2279546.88
н8	258711.41	2279492.83
н9	258698.46	2279431.18
н10	258685.28	2279369.92
н11	258673.02	2279330.69
н12	258667.62	2279312.85
н13	258658.21	2279279.68
н14	258648.01	2279247.90
н15	258625.78	2279178.22
н16	258616.28	2279146.54
н17	258608.46	2279127.64
н18	258610.36	2279127.04
н19	258618.16	2279145.86
н20	258627.68	2279177.62
н21	258649.91	2279247.29
н22	258660.12	2279279.08
н23	258669.54	2279312.28
н24	258674.92	2279330.10
н25	258687.22	2279369.42
н26	258700.42	2279430.76
н27	258713.37	2279492.41
н28	258725.03	2279545.90
н29	258762.84	2279585.01
н30	258779.77	2279616.30
н31	258804.09	2279637.68
н32	258814.82	2279658.18
н1	258793.45	2279688.05

Условные обозначения:

- ==== - зона планируемой границы сферы действия публичного сервитута
- : 37:21:060202/чзу1 - обозначение планируемой границы сферы действия публичного сервитута
- границы существующих земельных участков
- 37:21:000000:974 - кадастровый номер земельного участка
- 37:21:010203 - номер кадастрового квартала
- - характерная точка границы, сведения о которой достаточны для определения ее местоположения
- н1,н2,н3,..., - номер характерной точки границы, сведения о которой достаточны для